



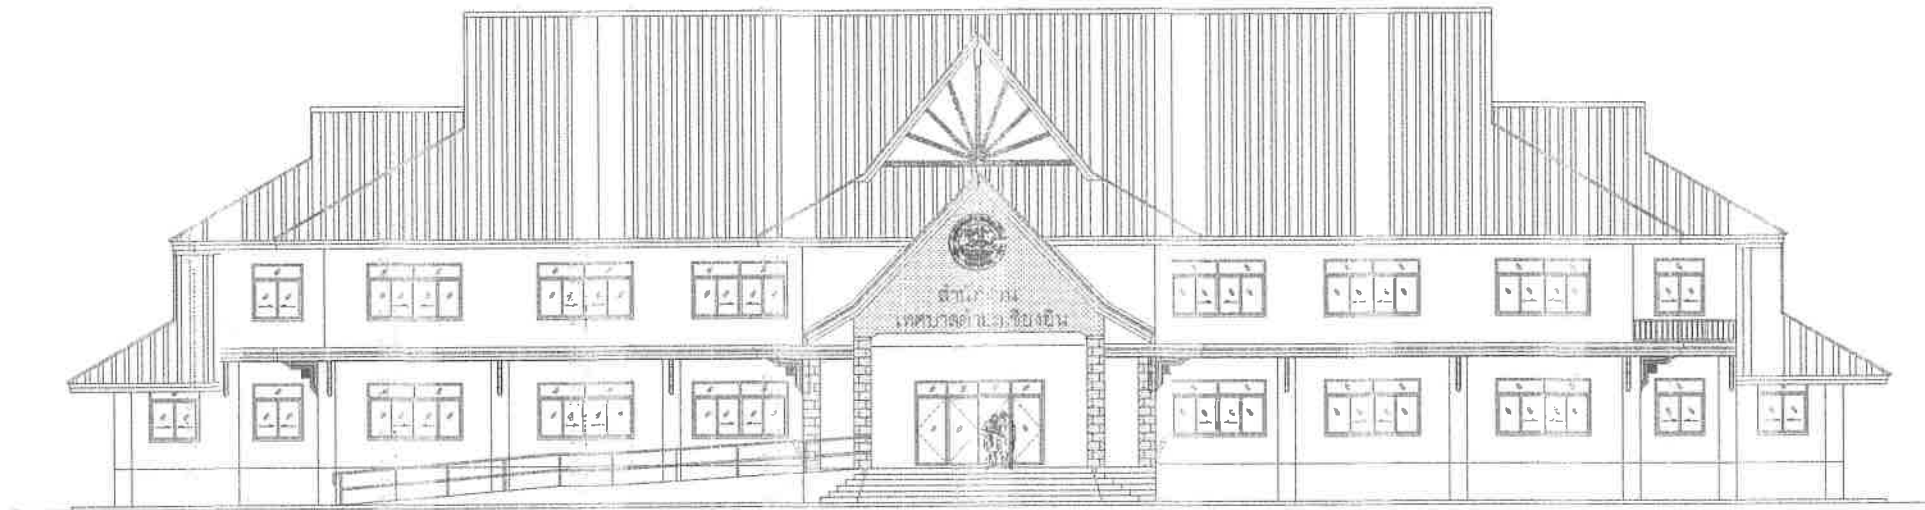

โครงการก่อสร้าง

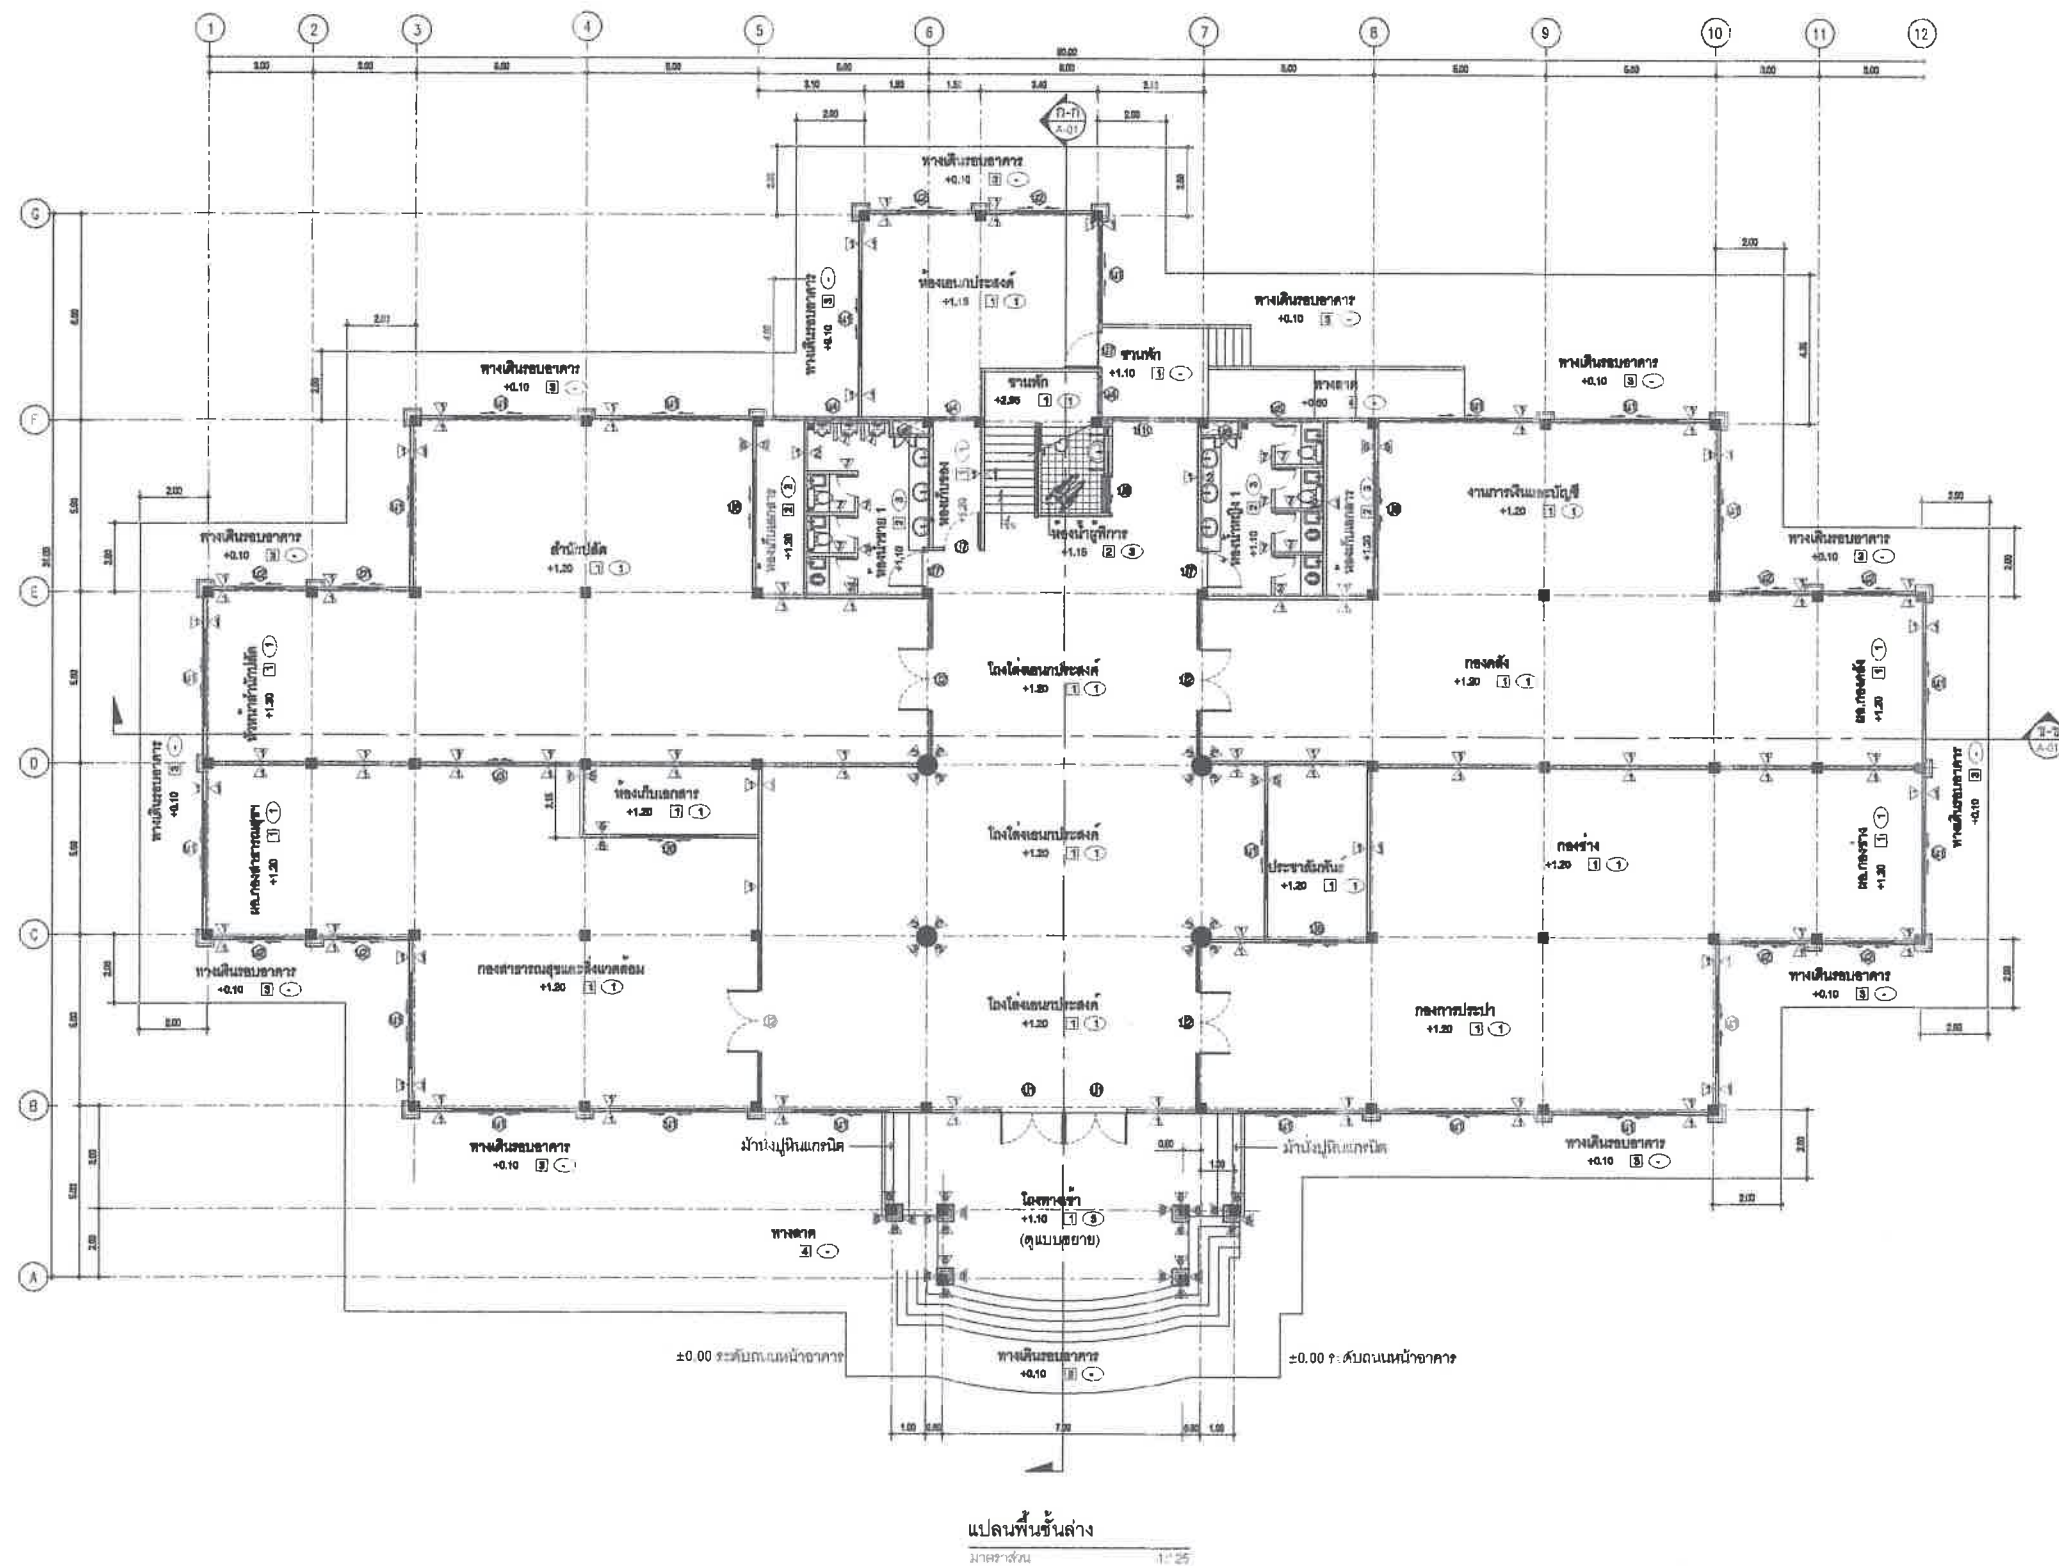













































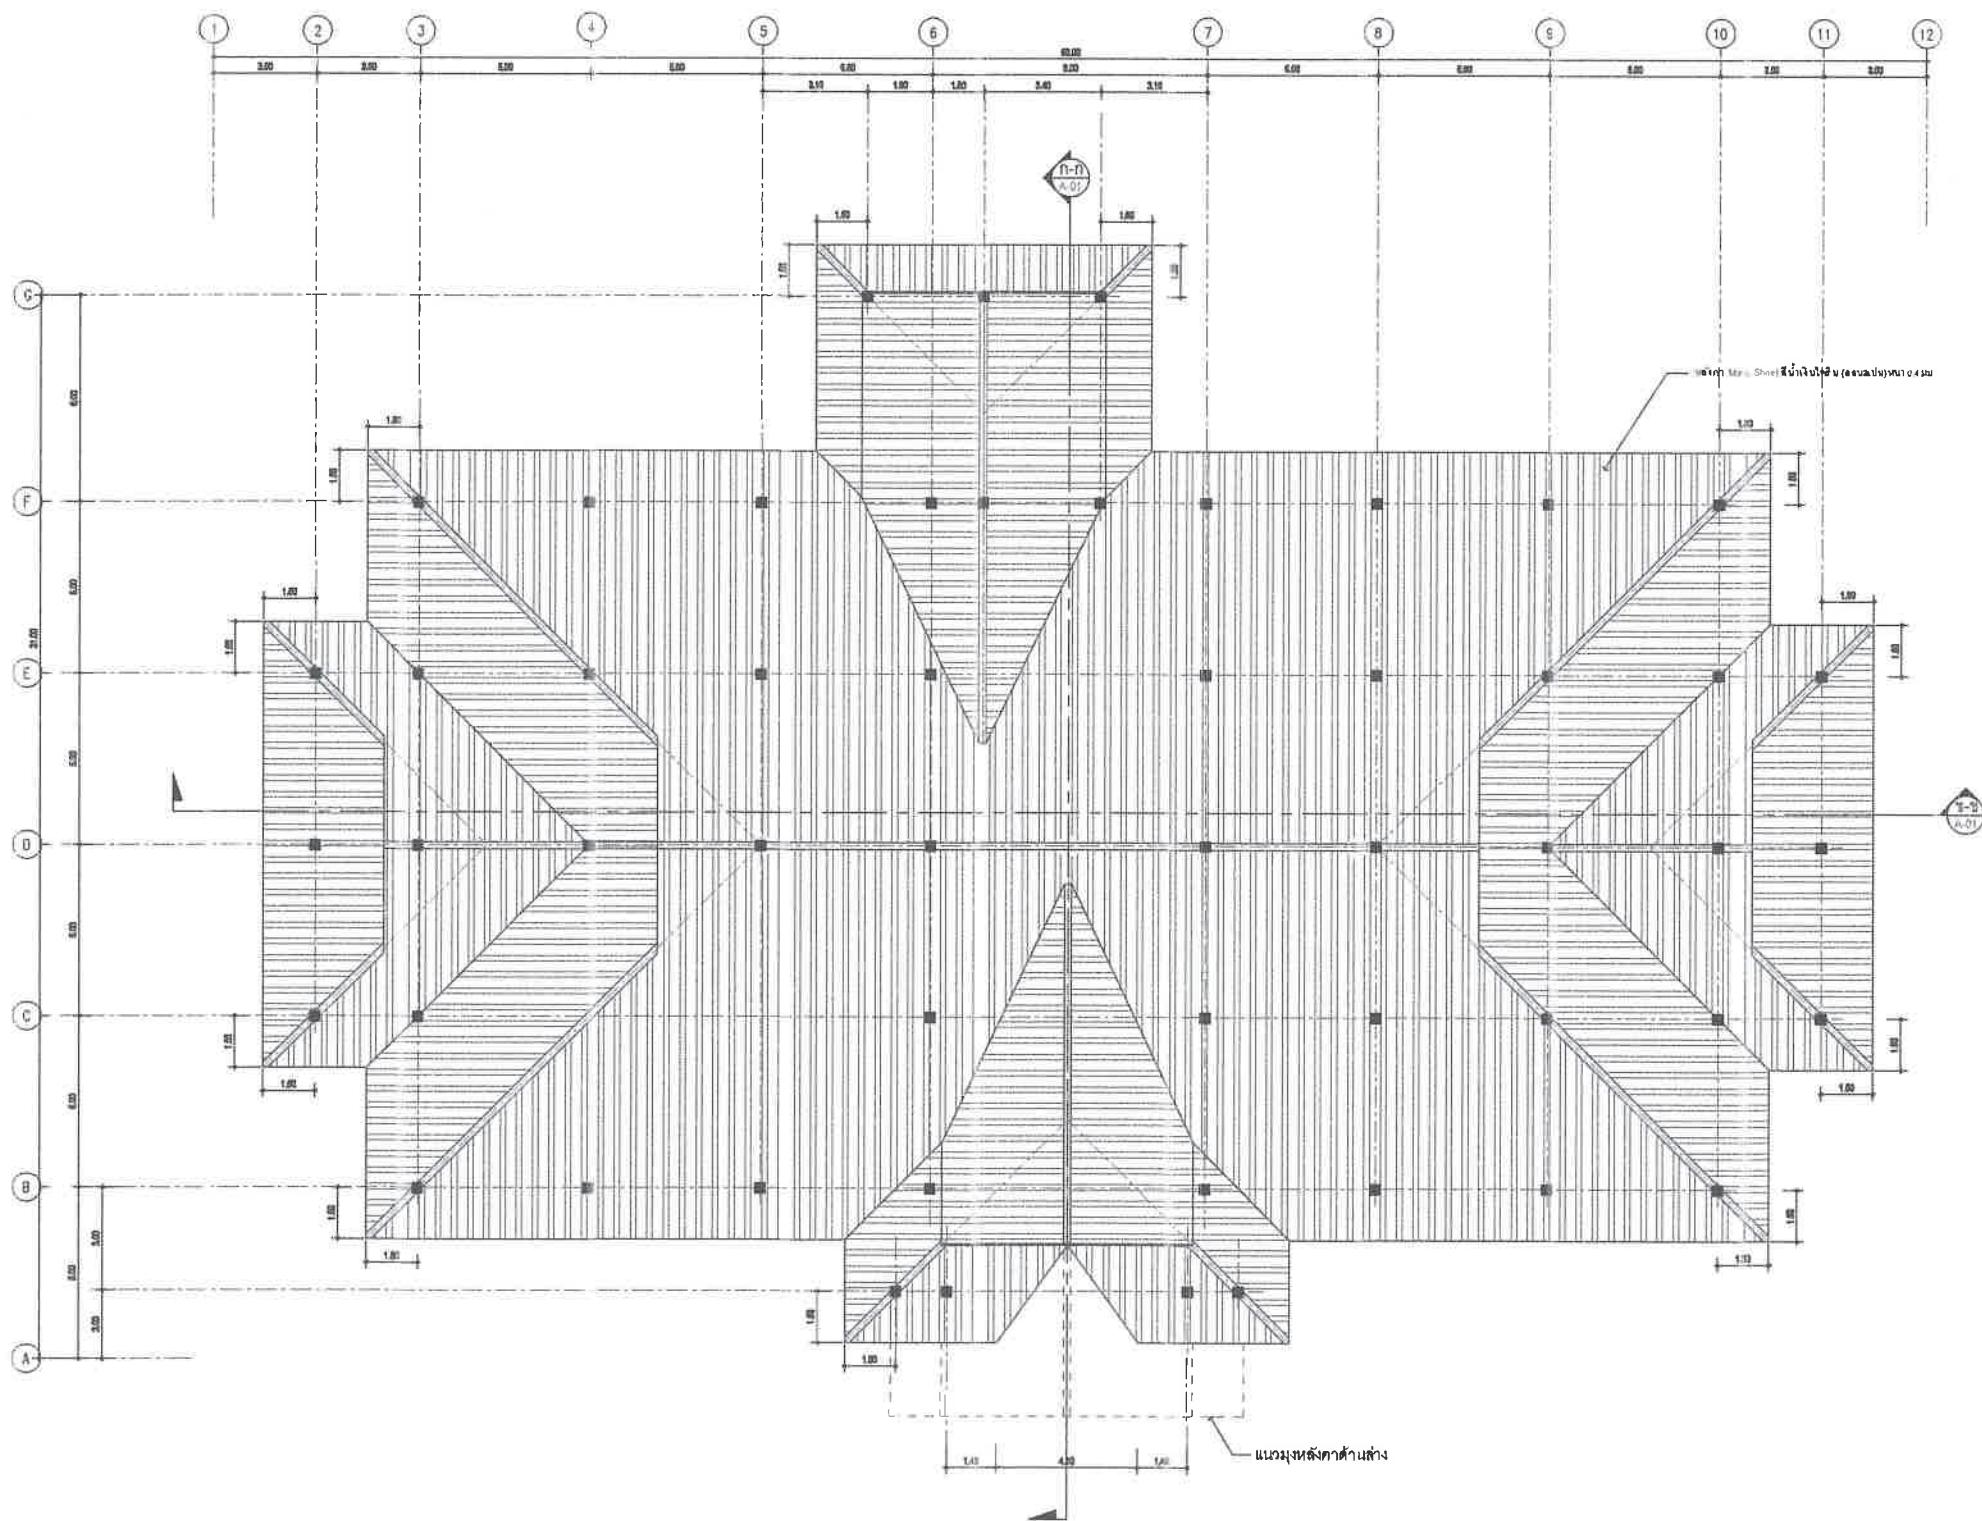

แปลนหลังคา
มาตราส่วน 1:125



โครงการ






รายการแก้ไข รายการแก้ไข
รายการแก้ไข รายการแก้ไข

แบบแสดง แบบแสดง
แบบแสดง แบบแสดง



แผ่นที่
A-08

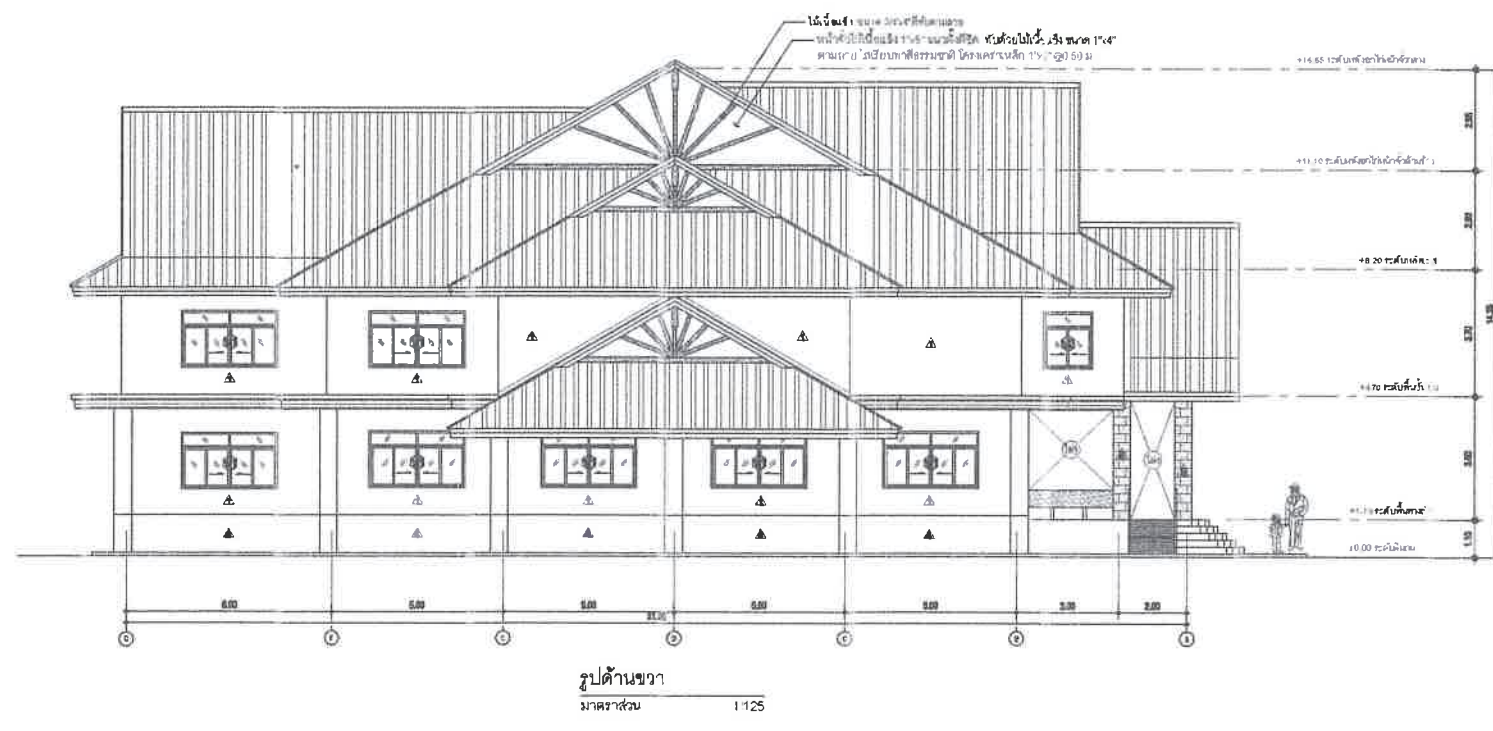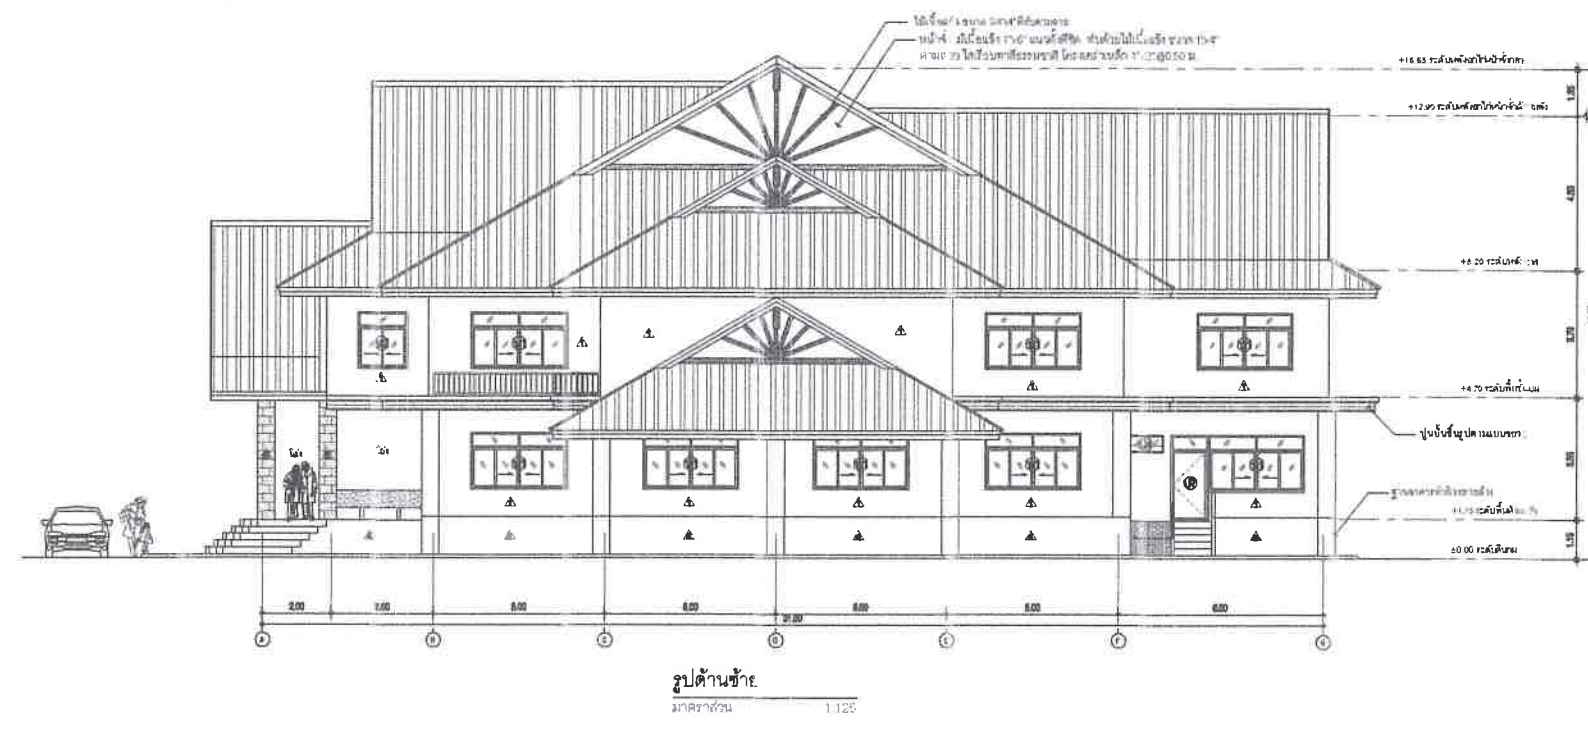



สถาปนิก
วิศวกรไฟฟ้า
วิศวกรโยธา
วิศวกรโยธา
วิศวกรโยธา

เขียนขอบ



















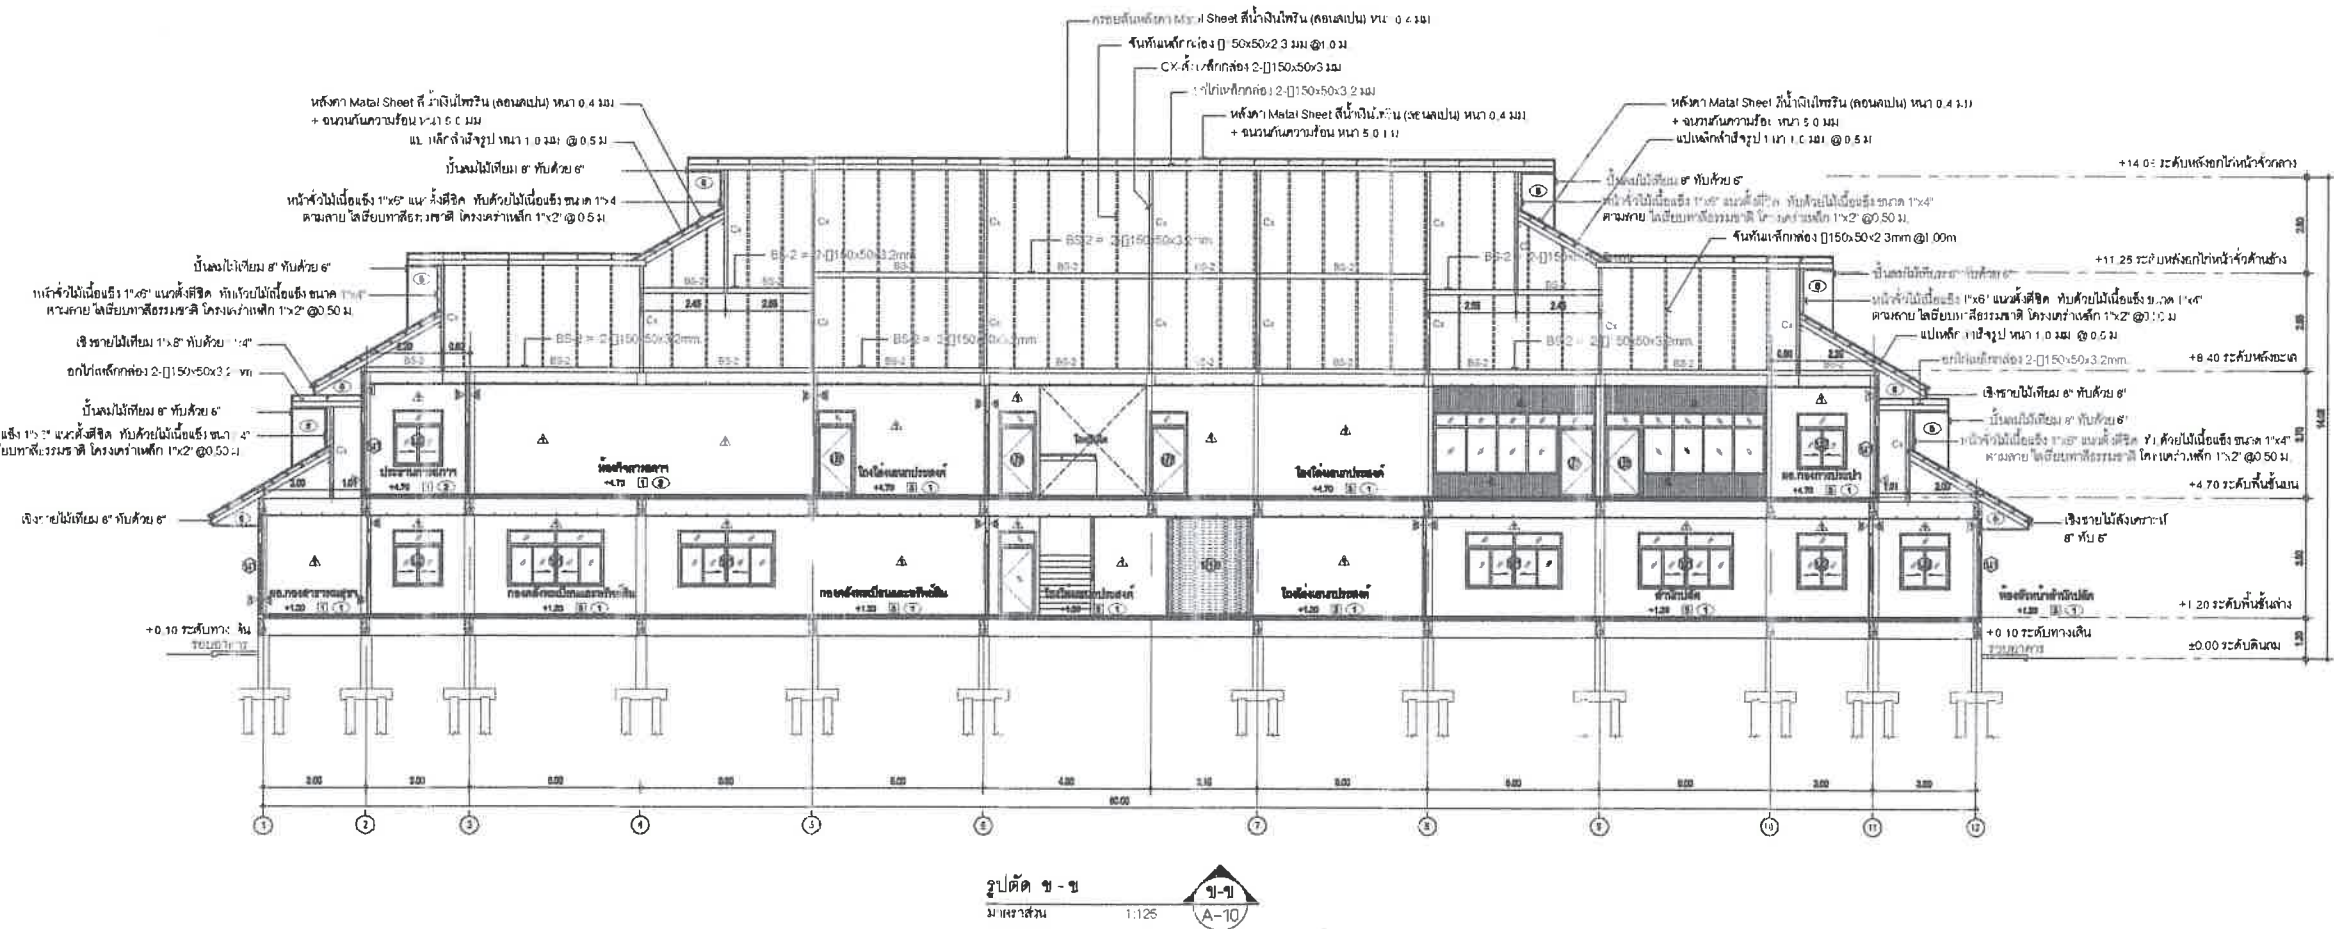


รูปตัด ข-ข
มาตราส่วน 1:125


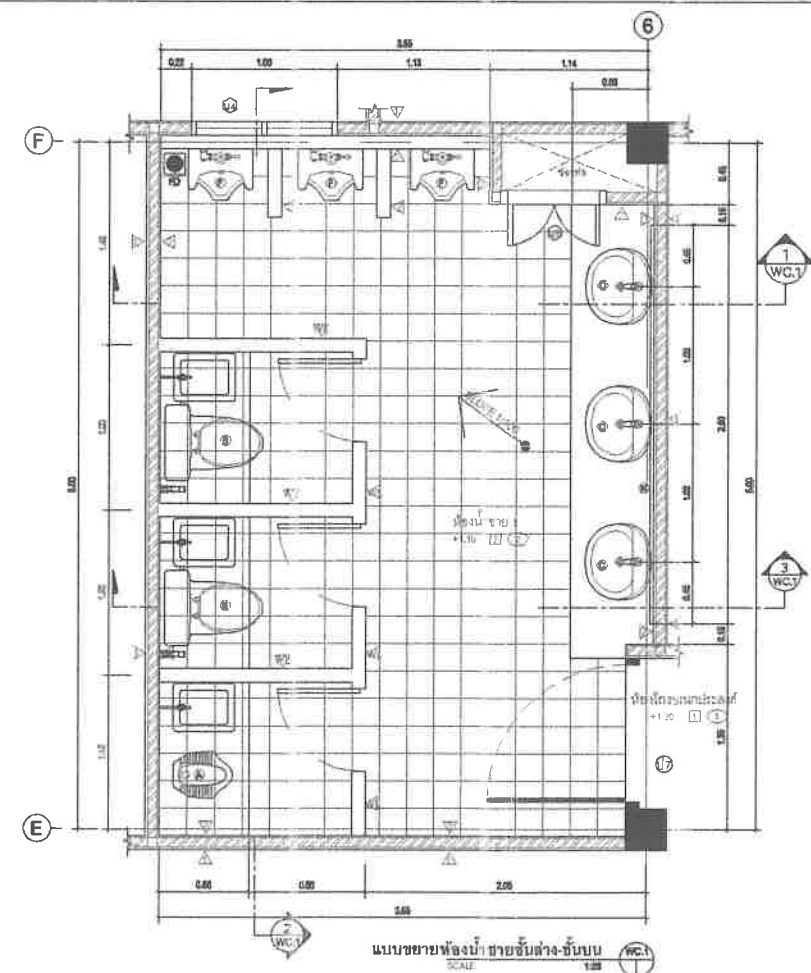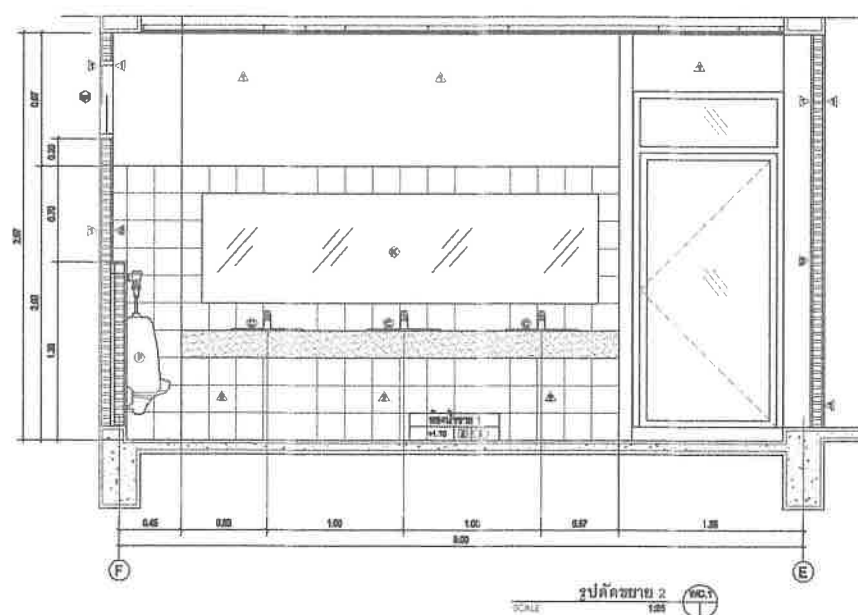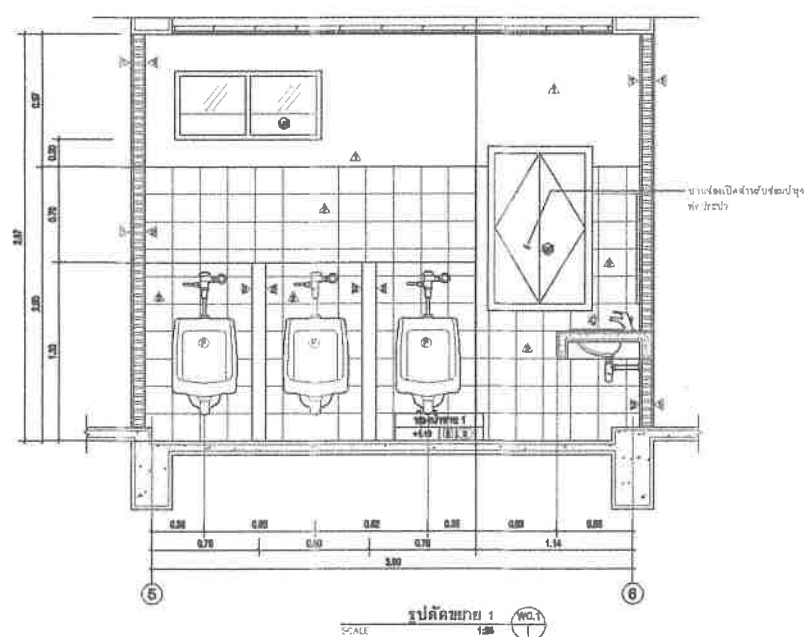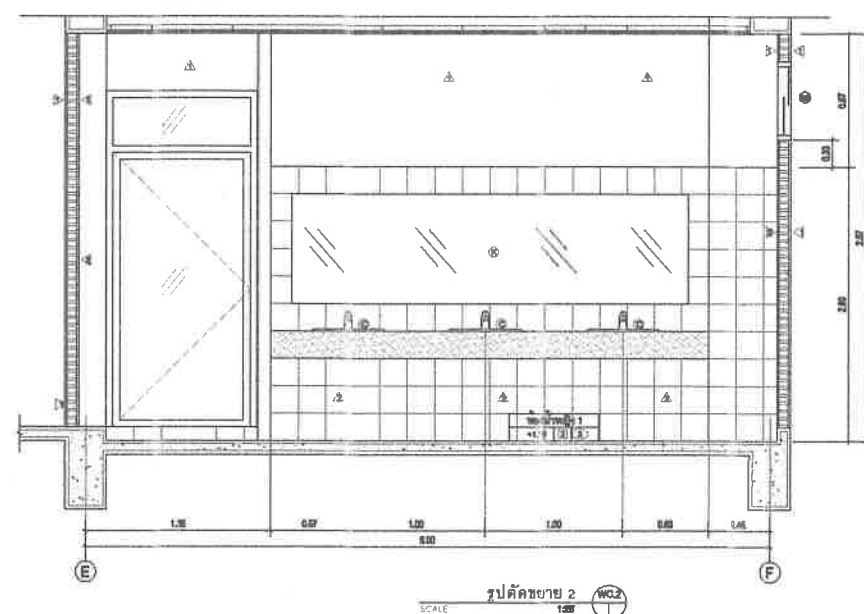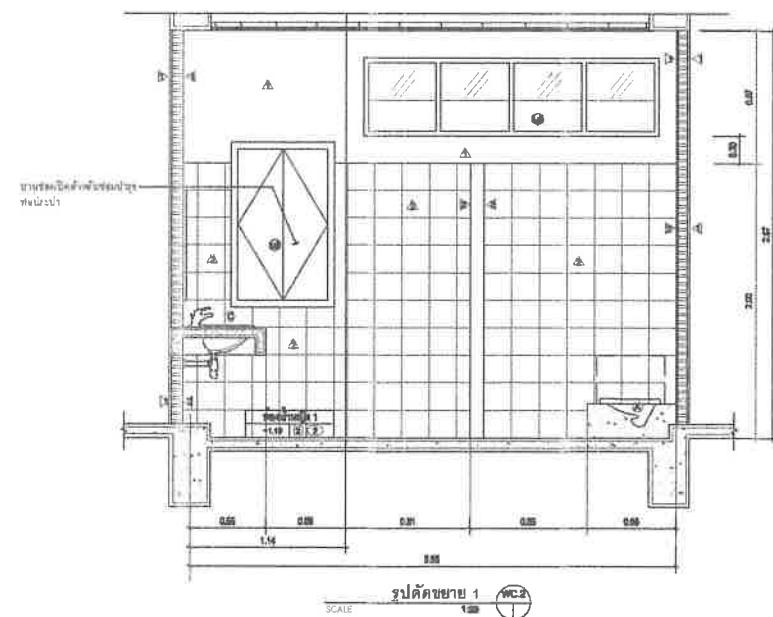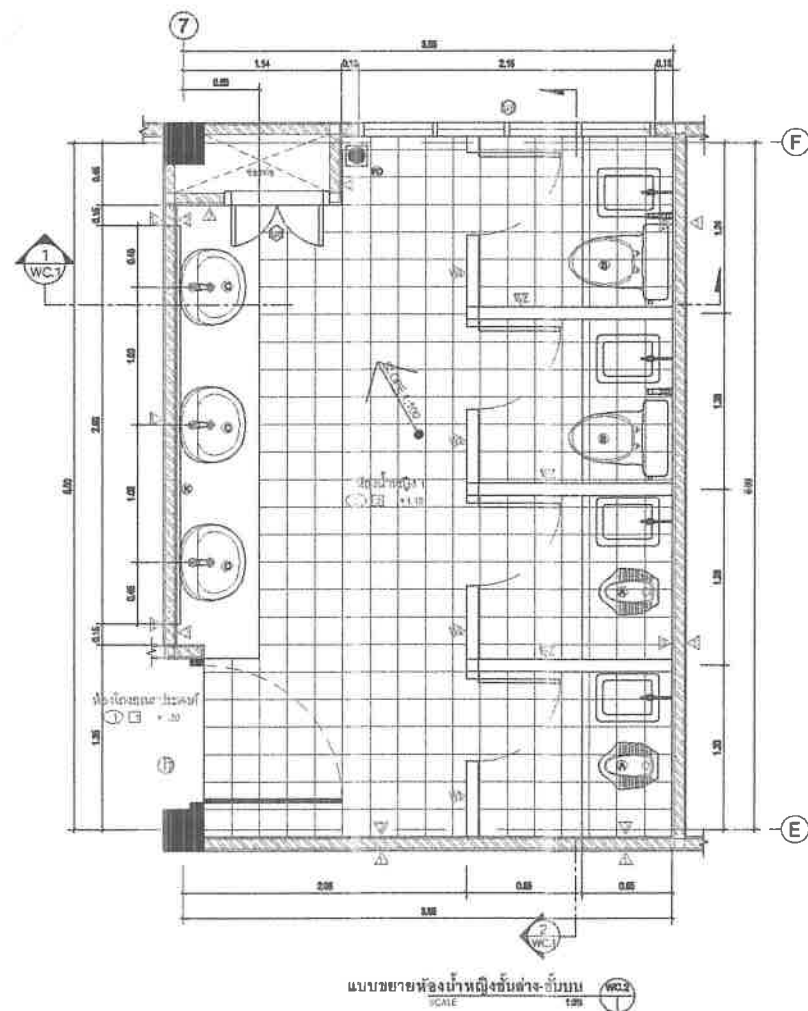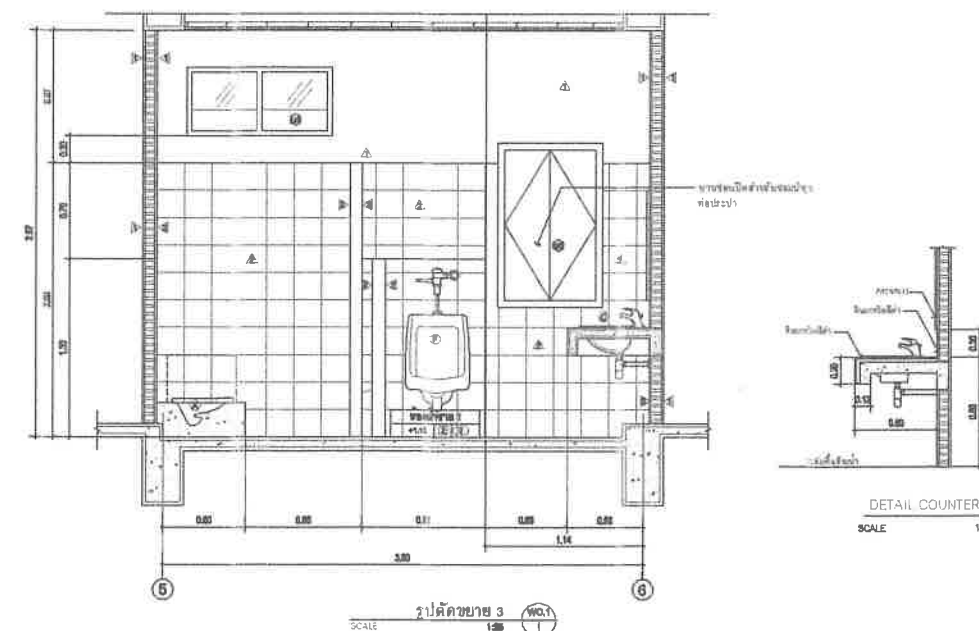[illegible]

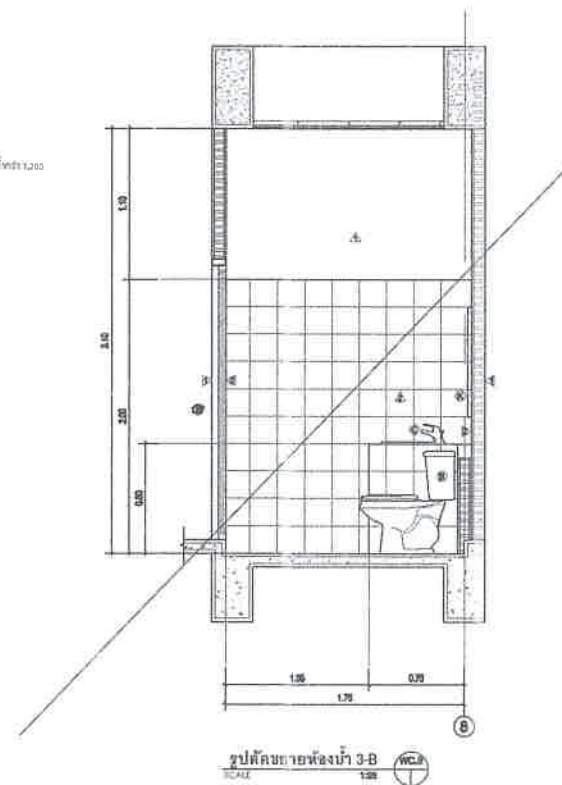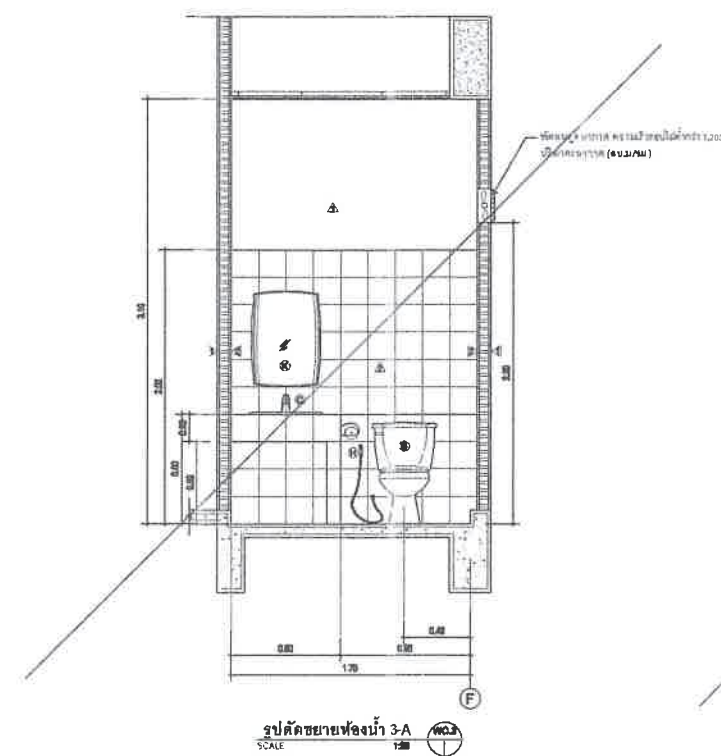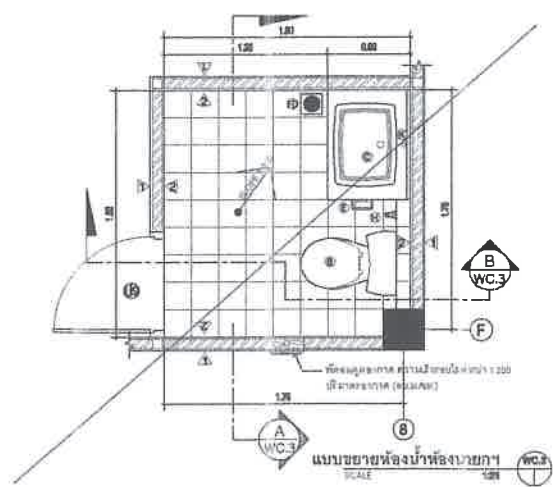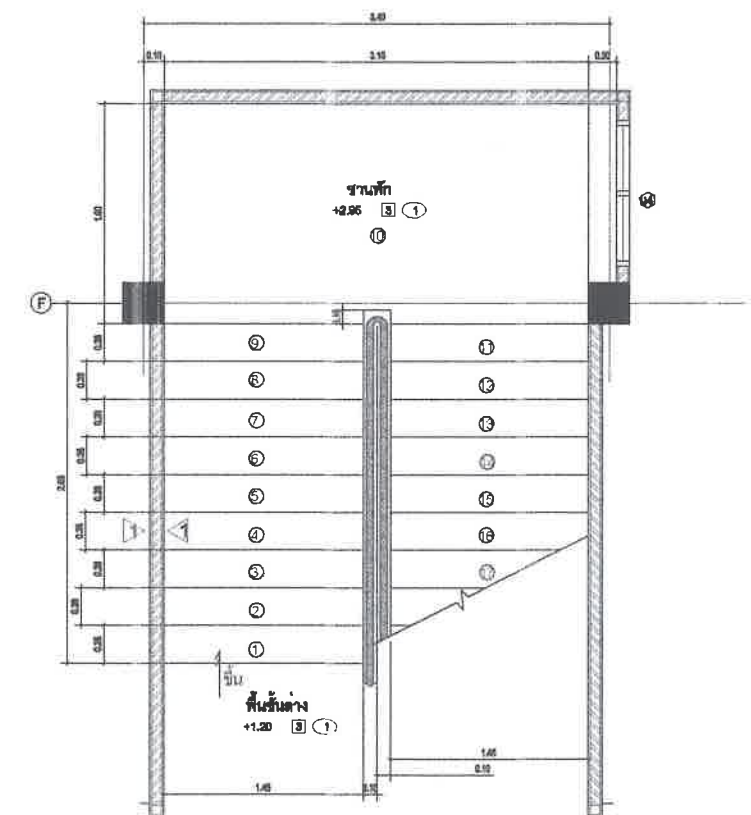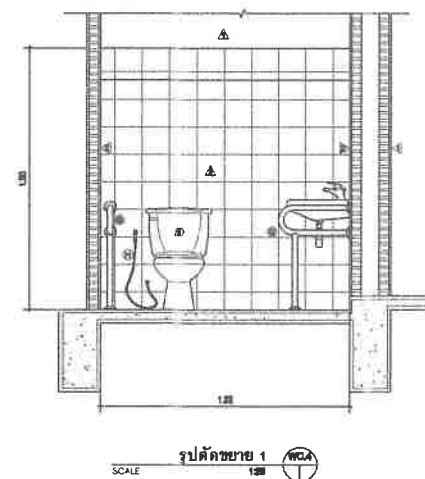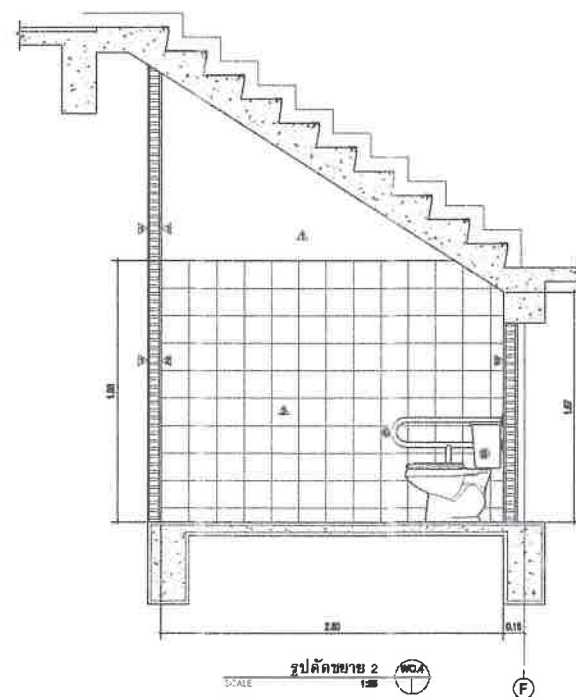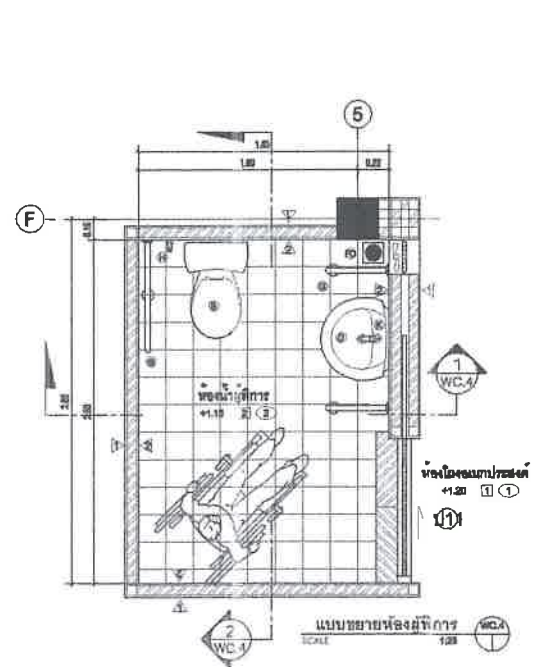

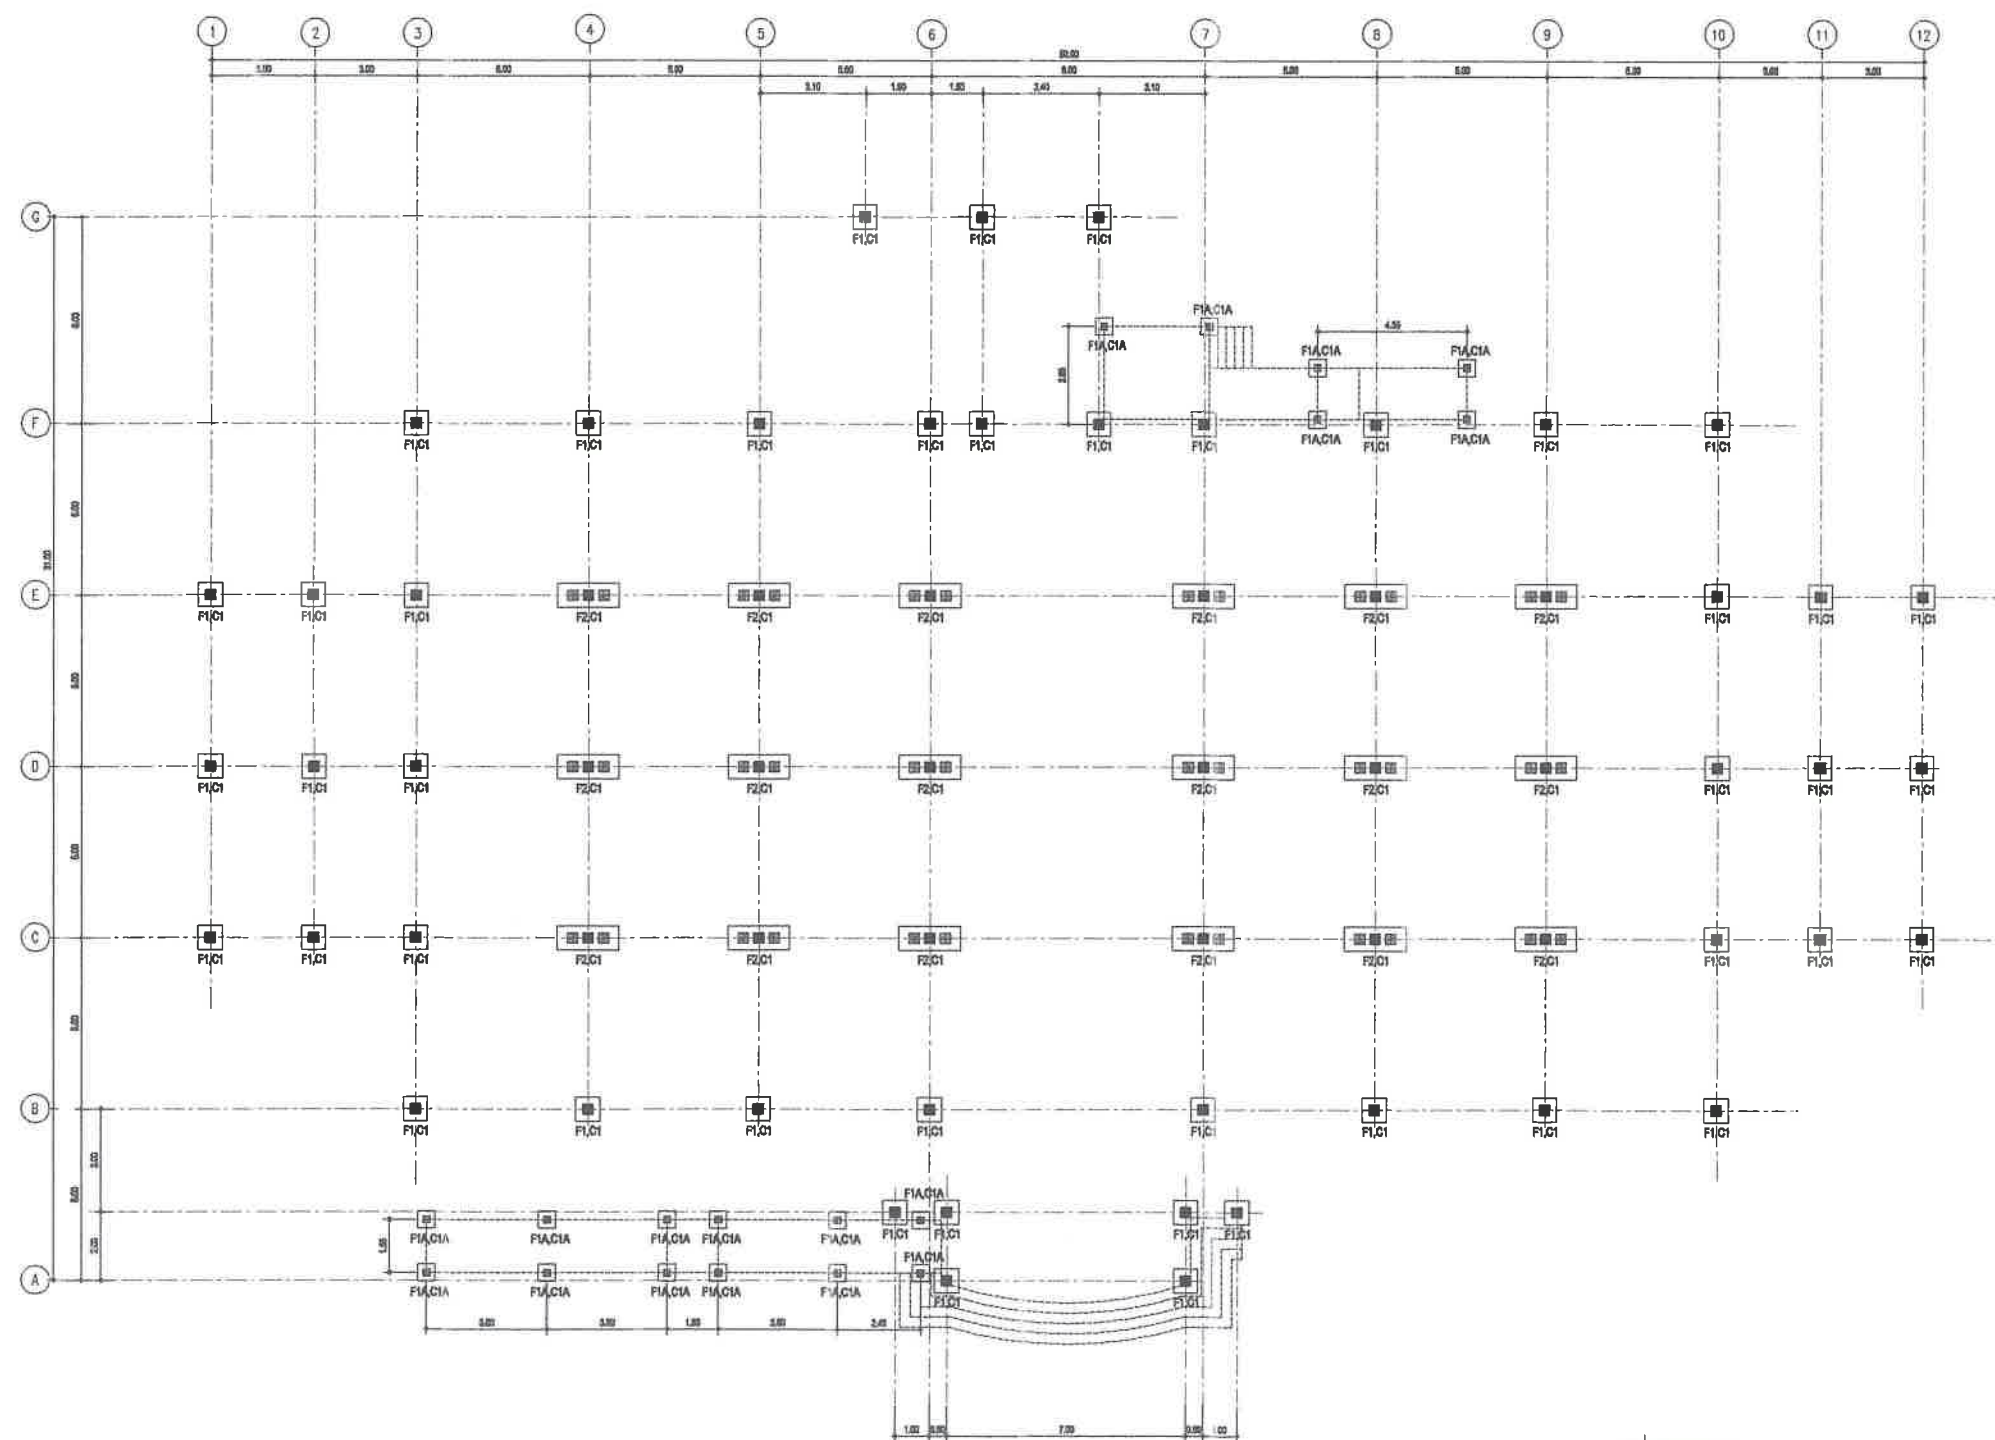

แปลนฐานราก
1:100



โครงการ อาคารสำนักงานเทศบาลตำบลเชียงยืน

เจ้าของโครงการ

เทศบาลตำบลเชียงยืน

สถาปนิก












รายการแก้ไข











แผ่นที่

S-01

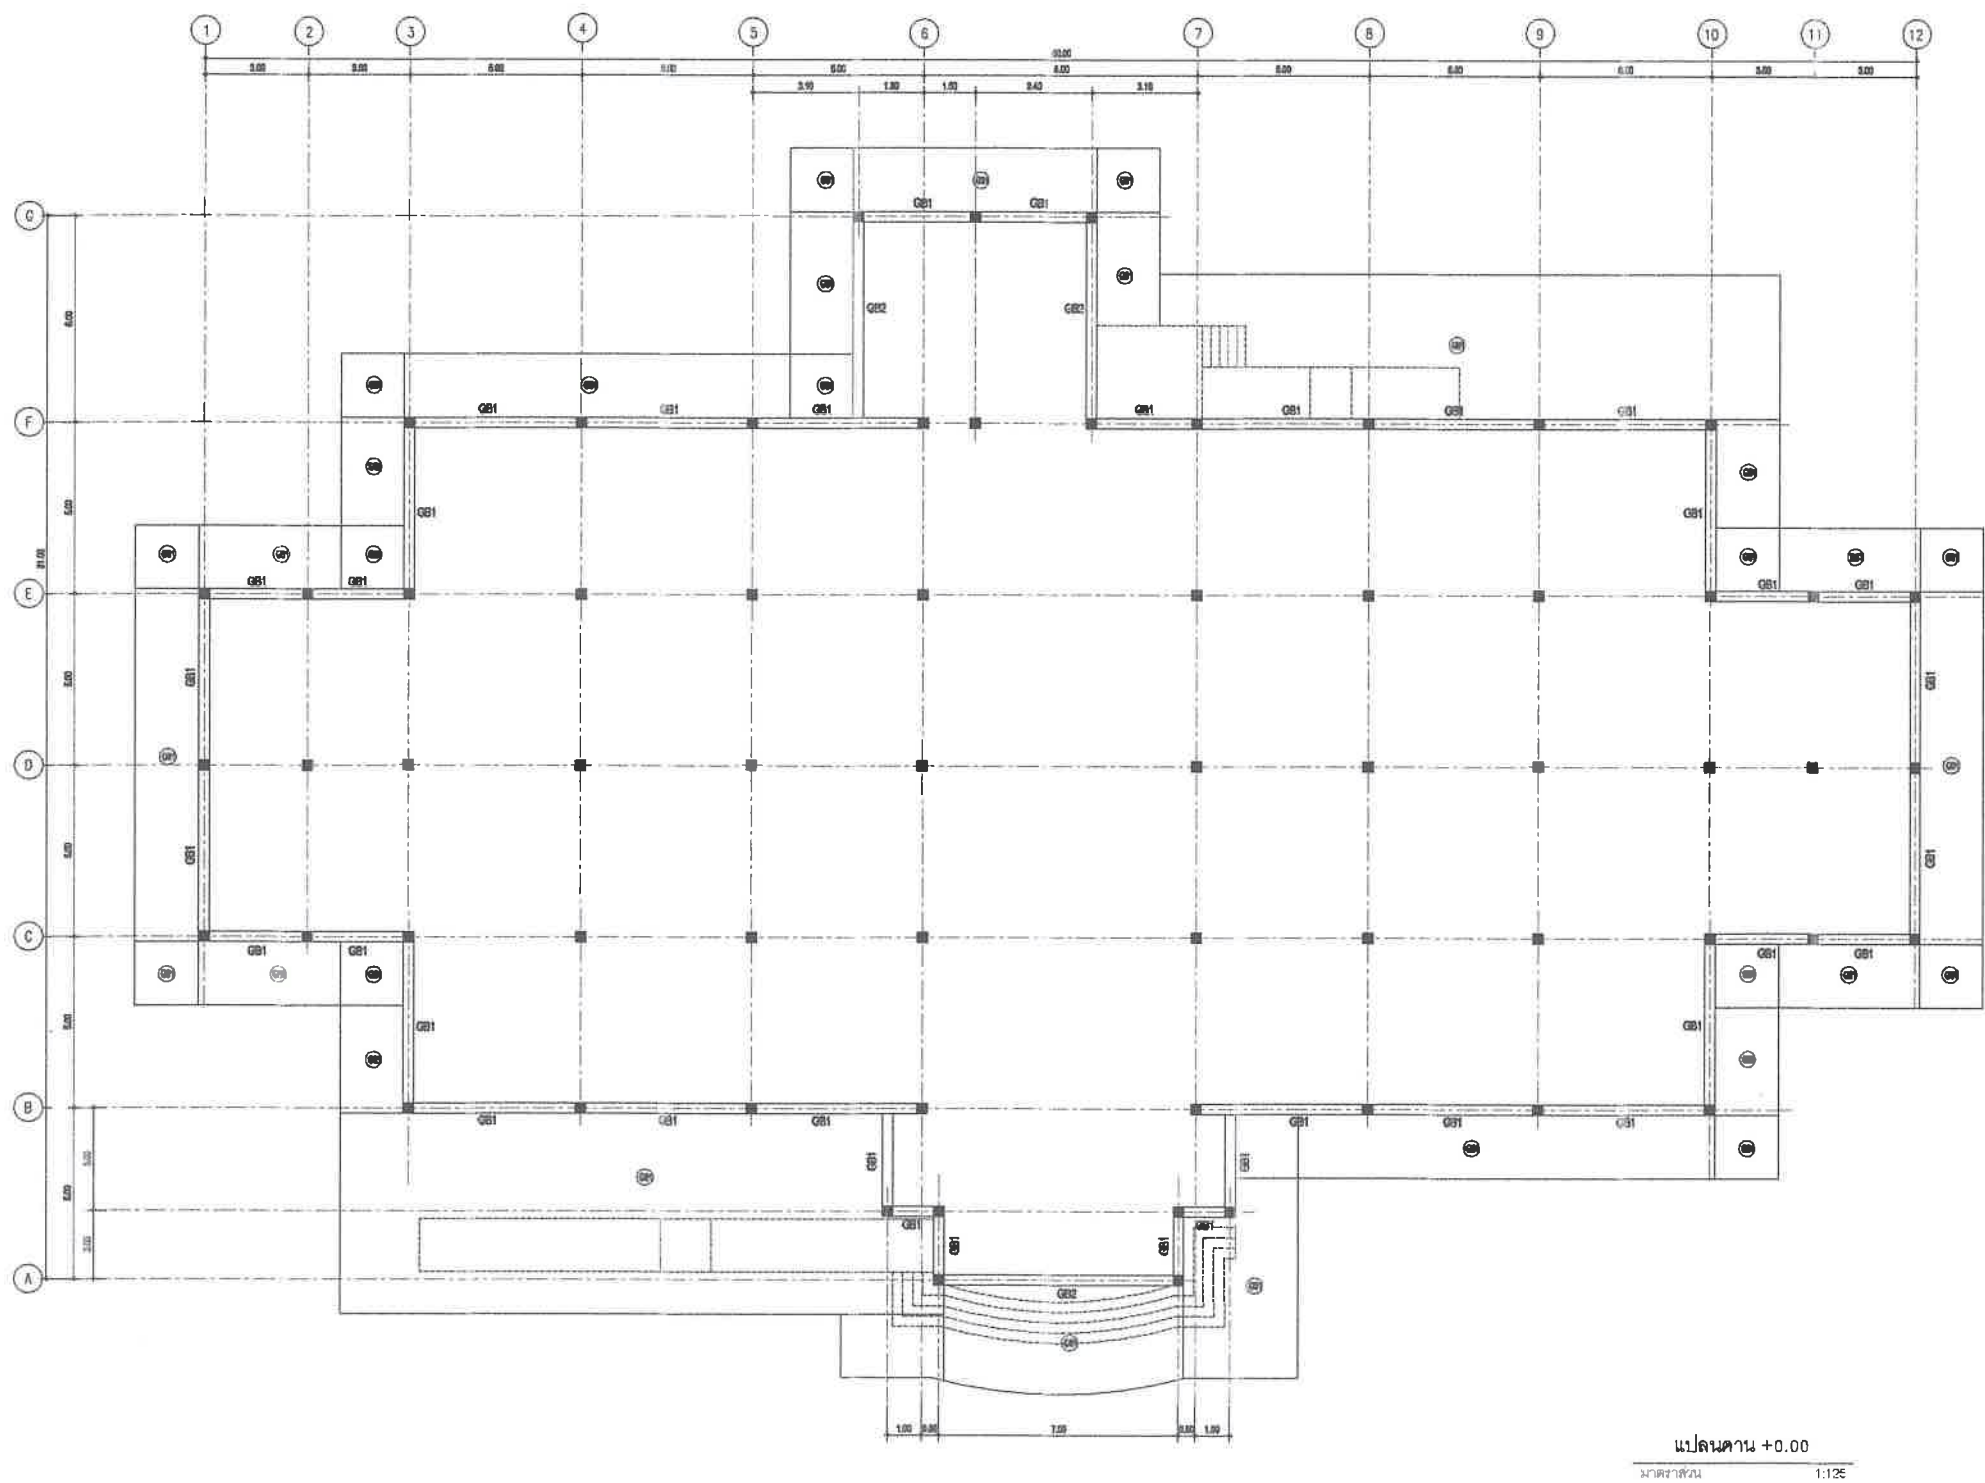

แปลนดาน +0.00


มาตราส่วน 1:125




[illegible][illegible]

10/11/19	
	S-02

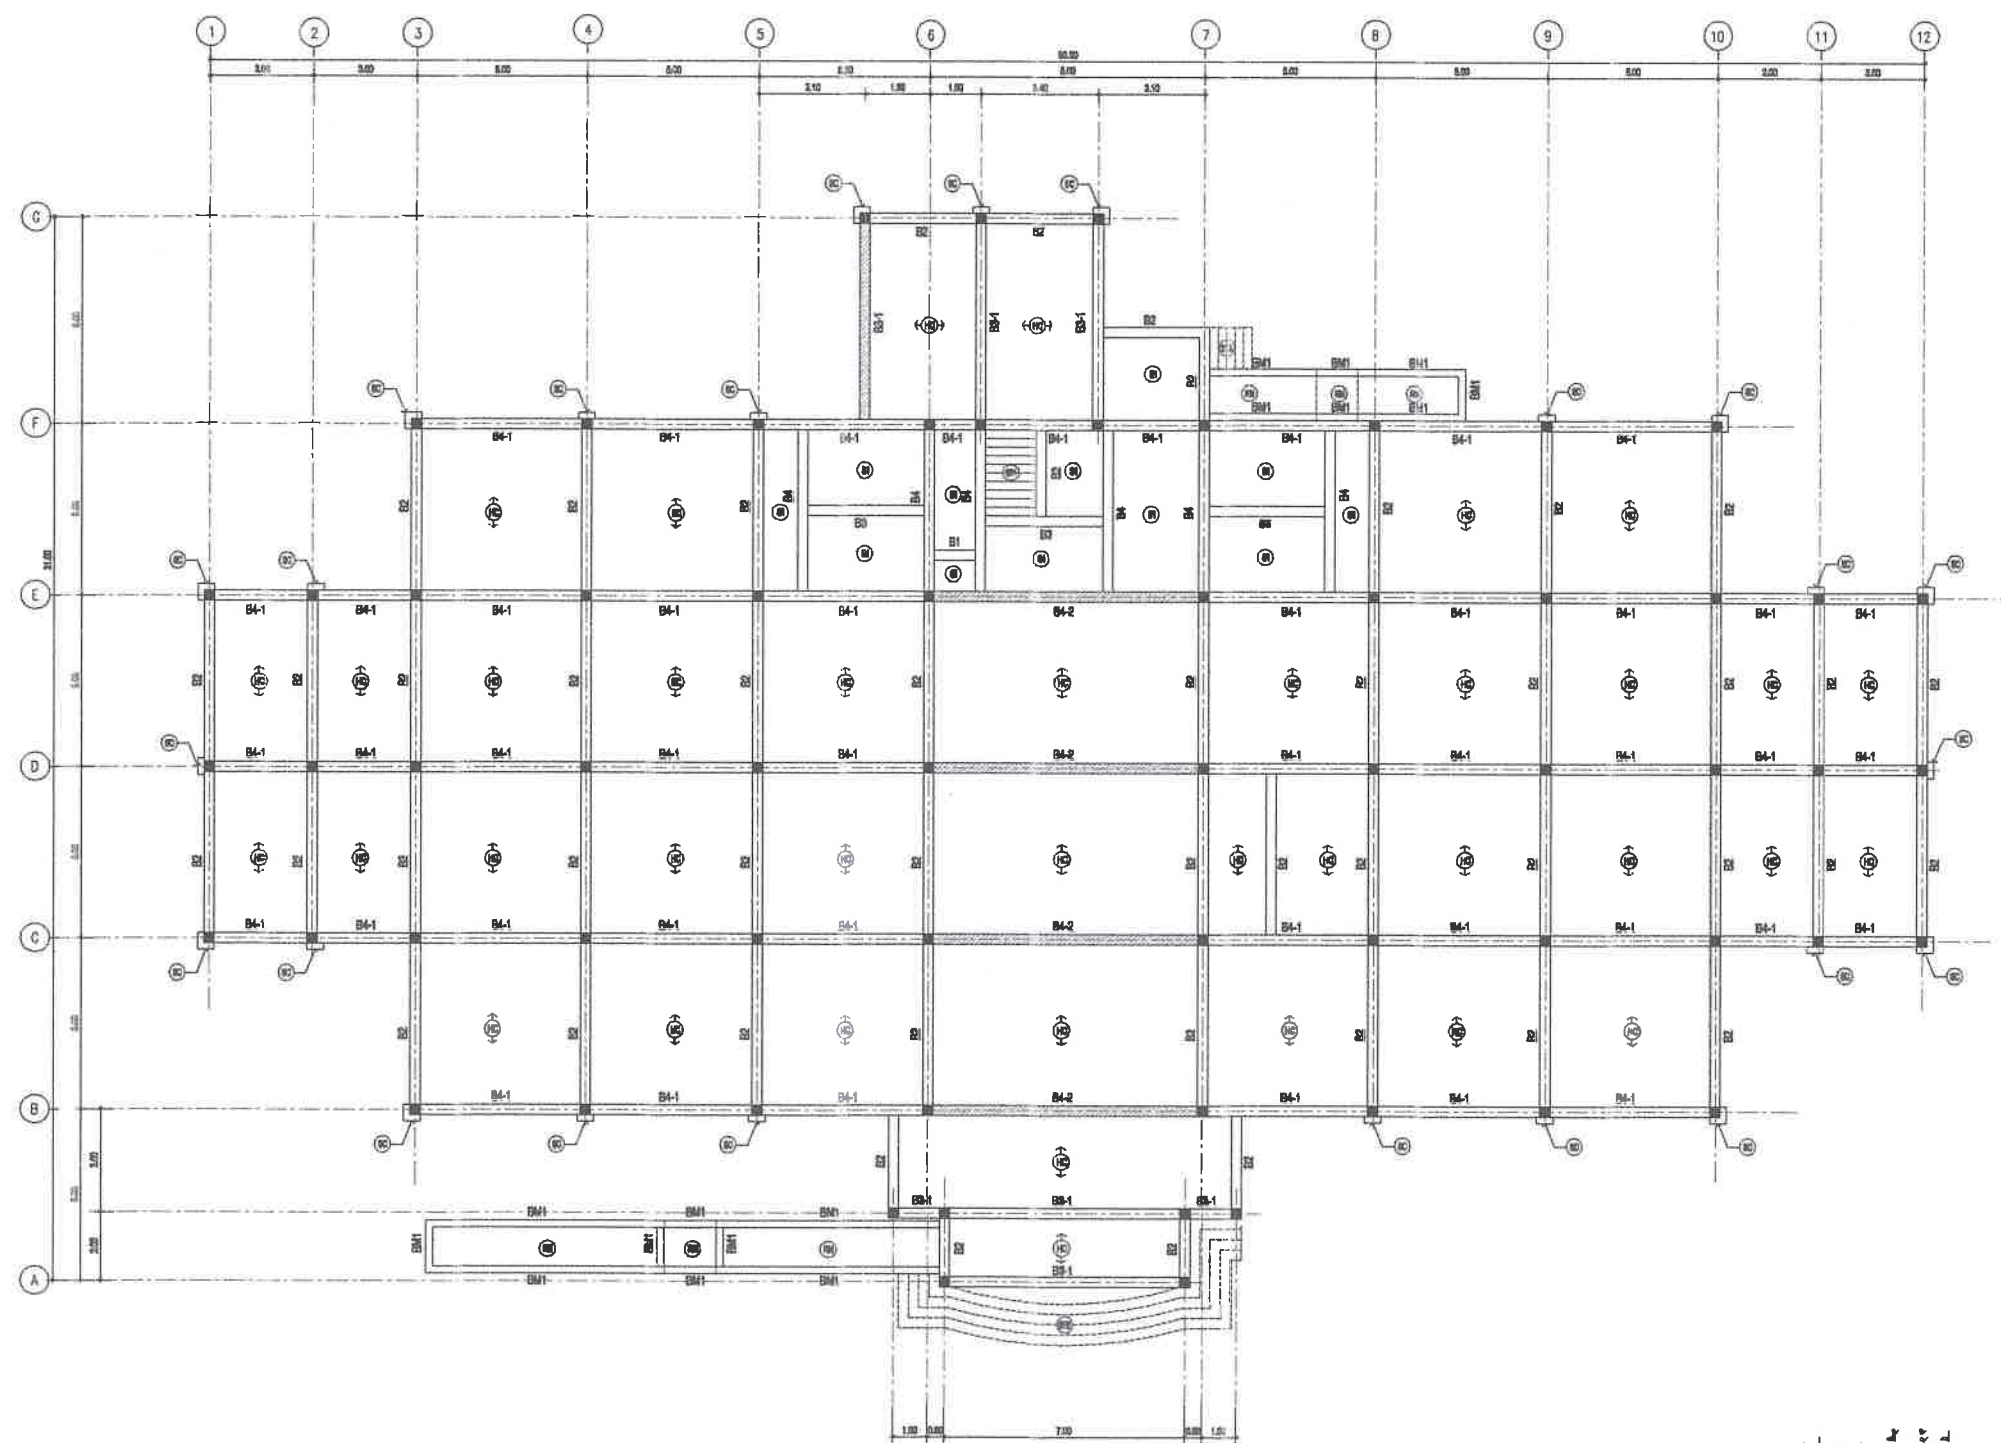

แปลนคาน, พื้น ชั้นที่ 1
ขนาด: 1/25






สถาปนิก

วิศวกรโยธา

วิศวกรไฟฟ้า

วิศวกรเครื่องกล

วิศวกรสุขาภิบาล

วิศวกรสิ่งแวดล้อม




















แผ่นที่

S-03

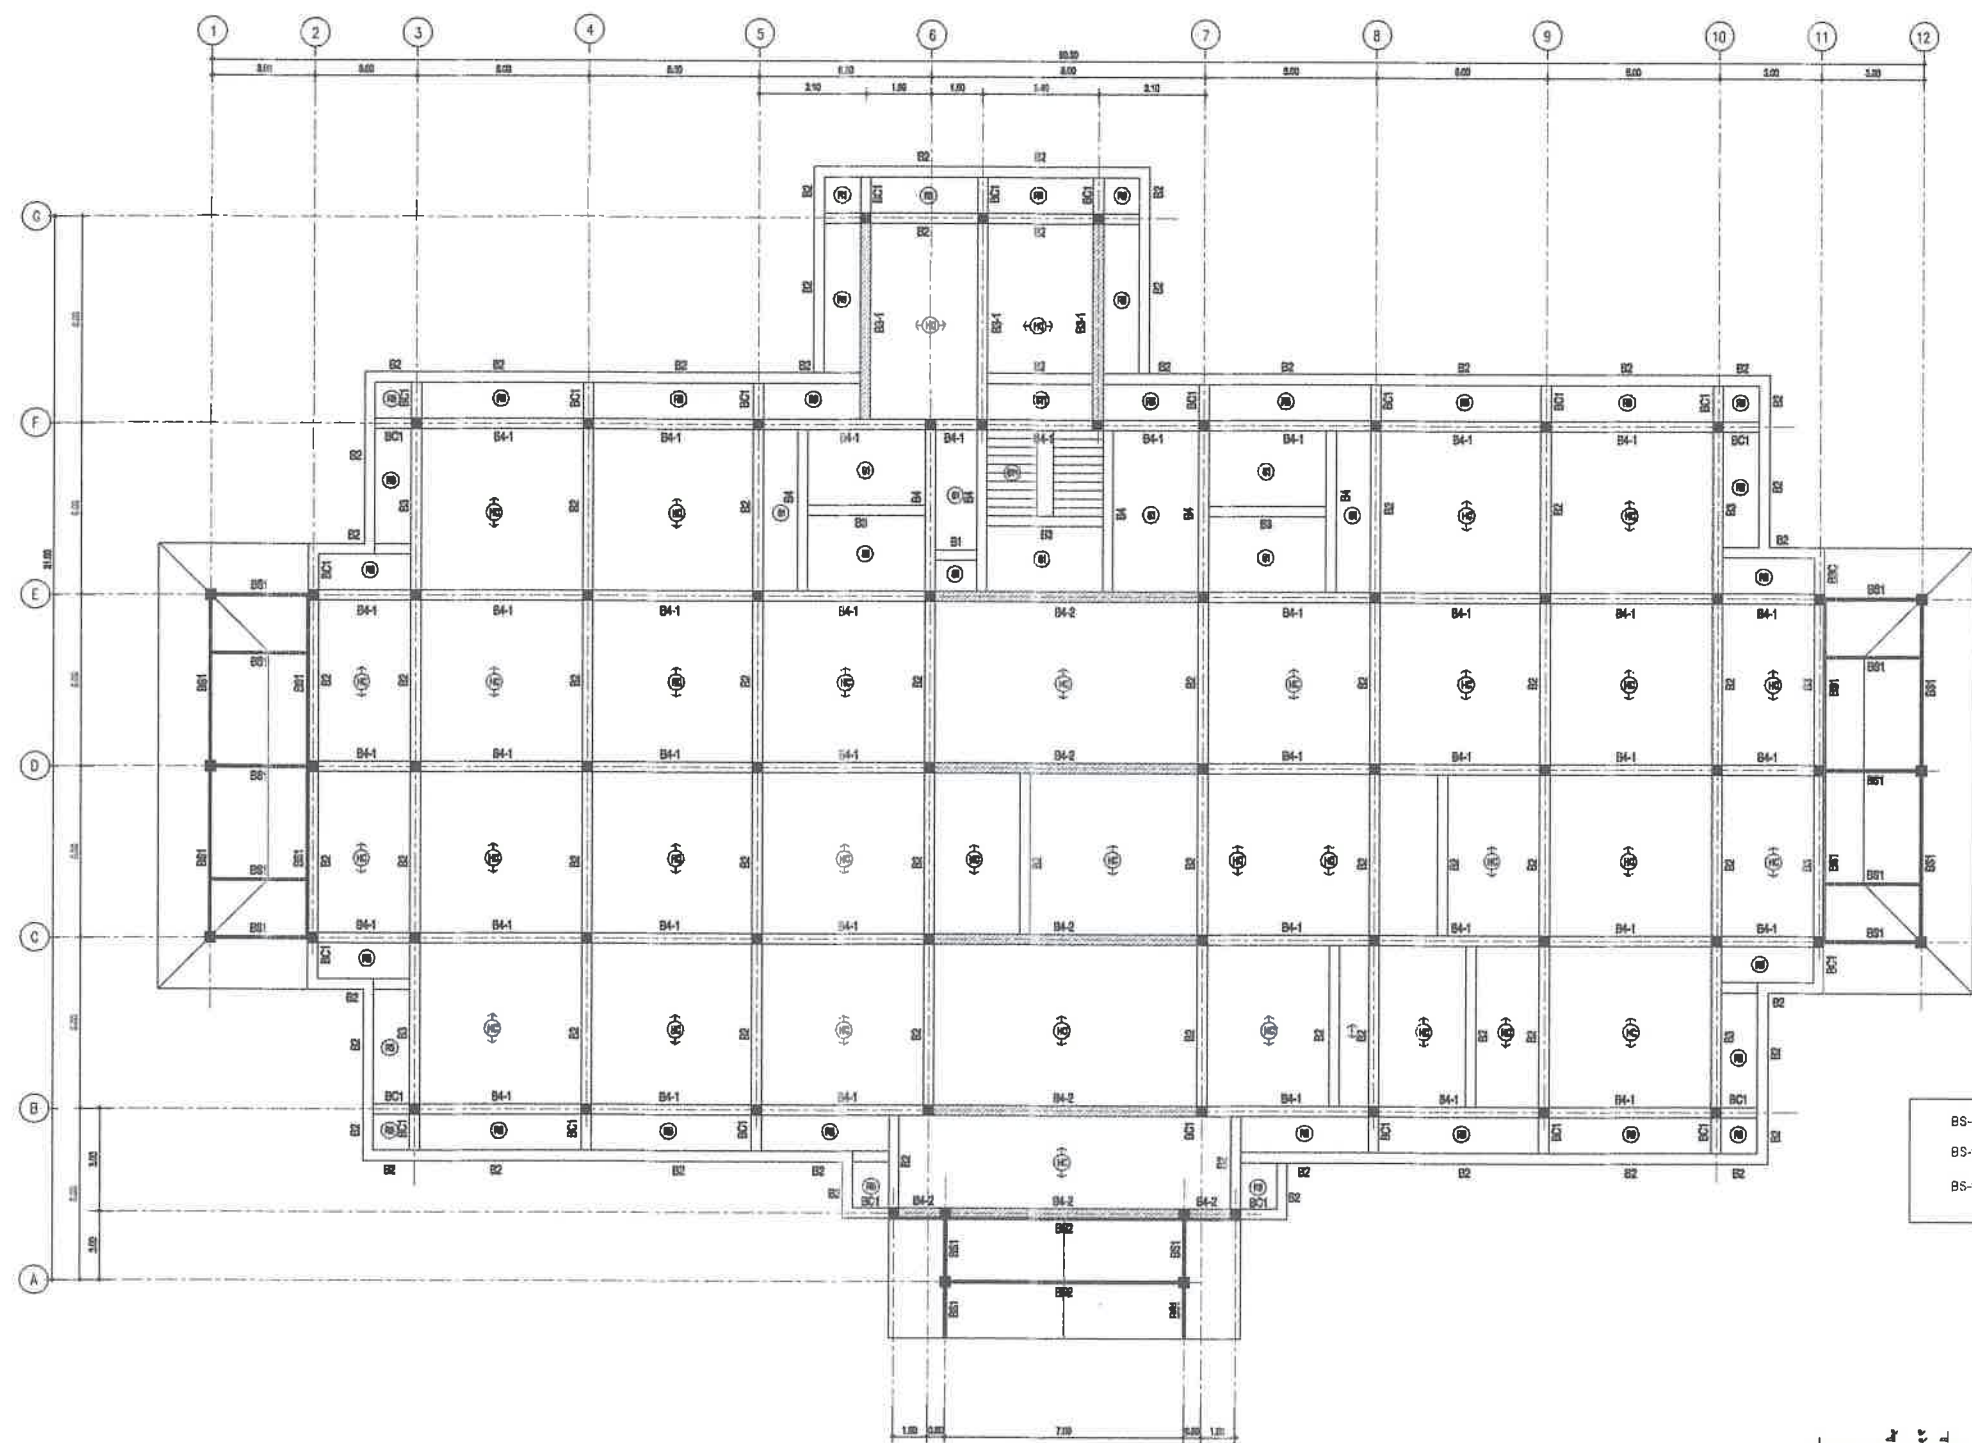

แปลนคาน, พื้น ชั้นที่ 2
มาตรา ส่วน 1:125



โครงการ





วันที่	รายการแก้ไข	รายการแก้ไข



แผ่นที่
S-04

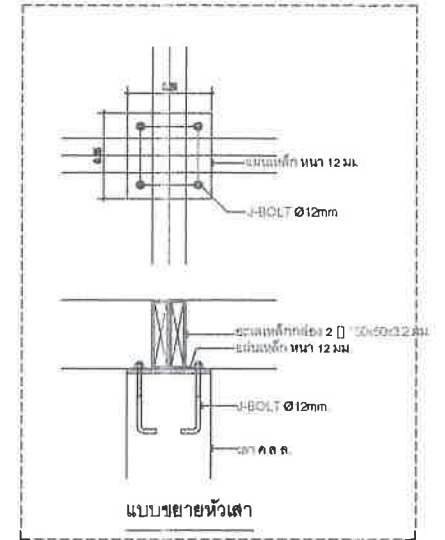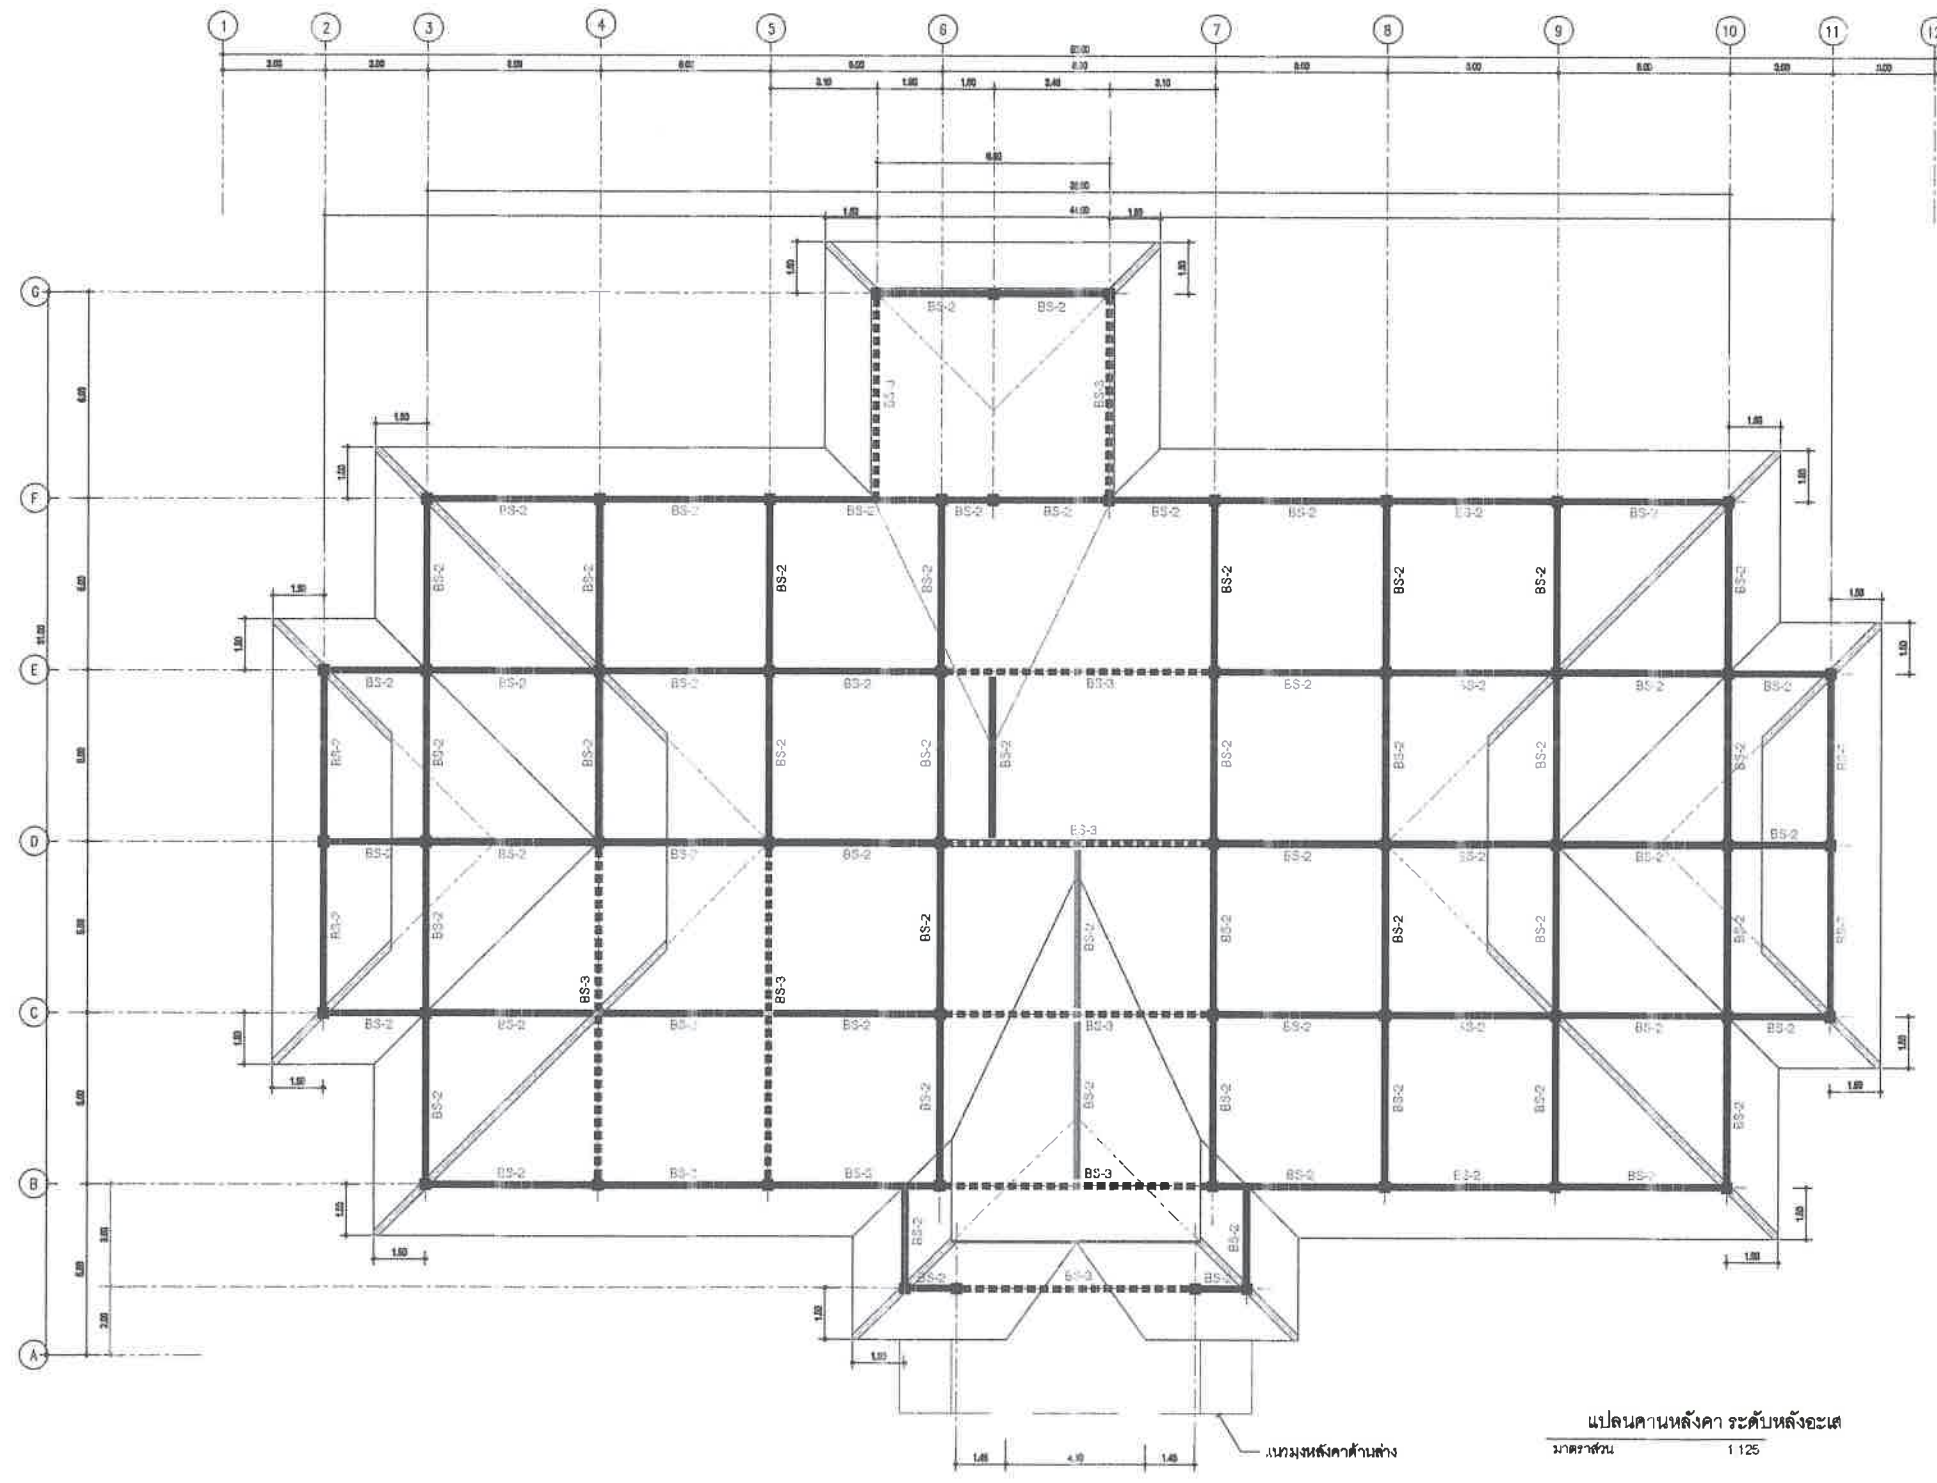

- BS-1 = [150x5x3.2mm]
- BS-2 = 2-[150x30x3.2mm]
- BS-3 = 2-[200x30x4.5mm]













แผ่นที่ **S-05**

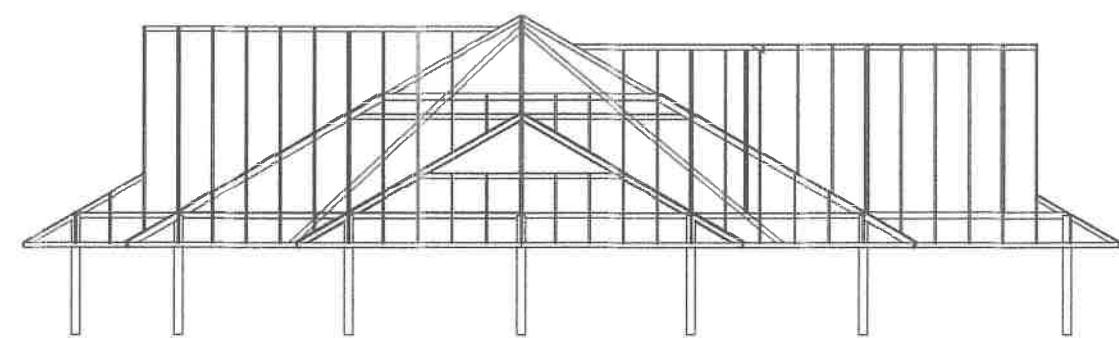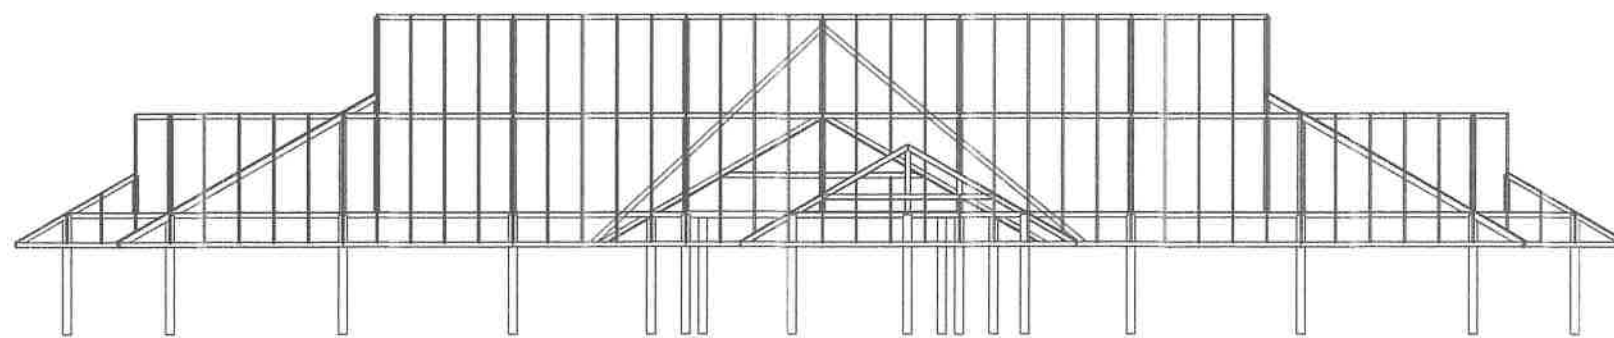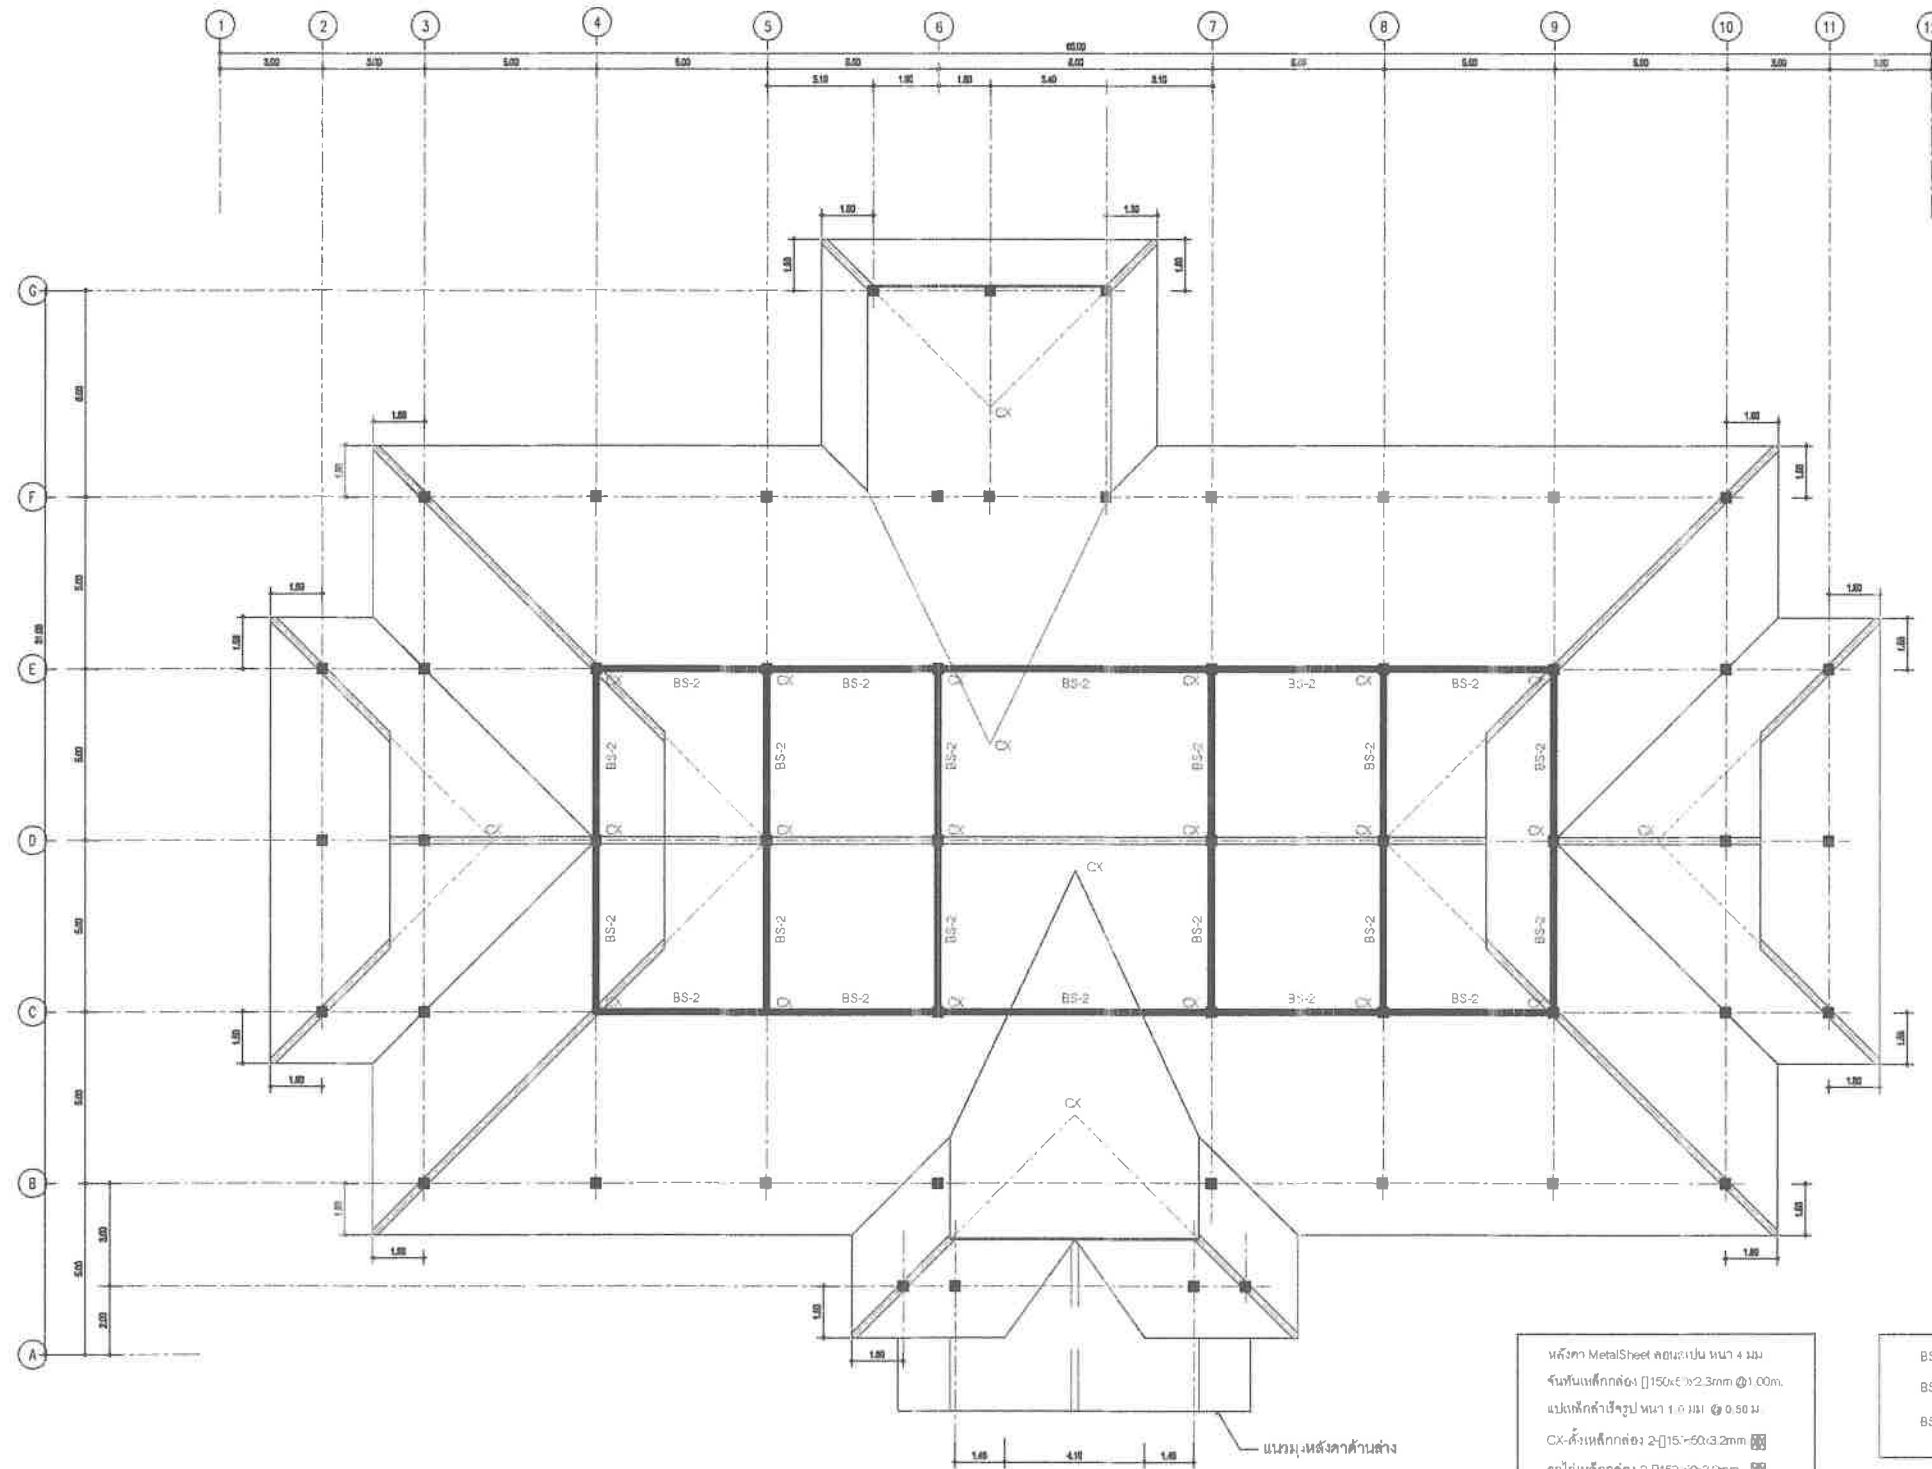


สถาปนิก
 วิศวกรโยธา








civiltech
 archeco
 150x50x3.2mm
 150x50x3.2mm
 150x50x3.2mm

แผ่นที่
 S-06

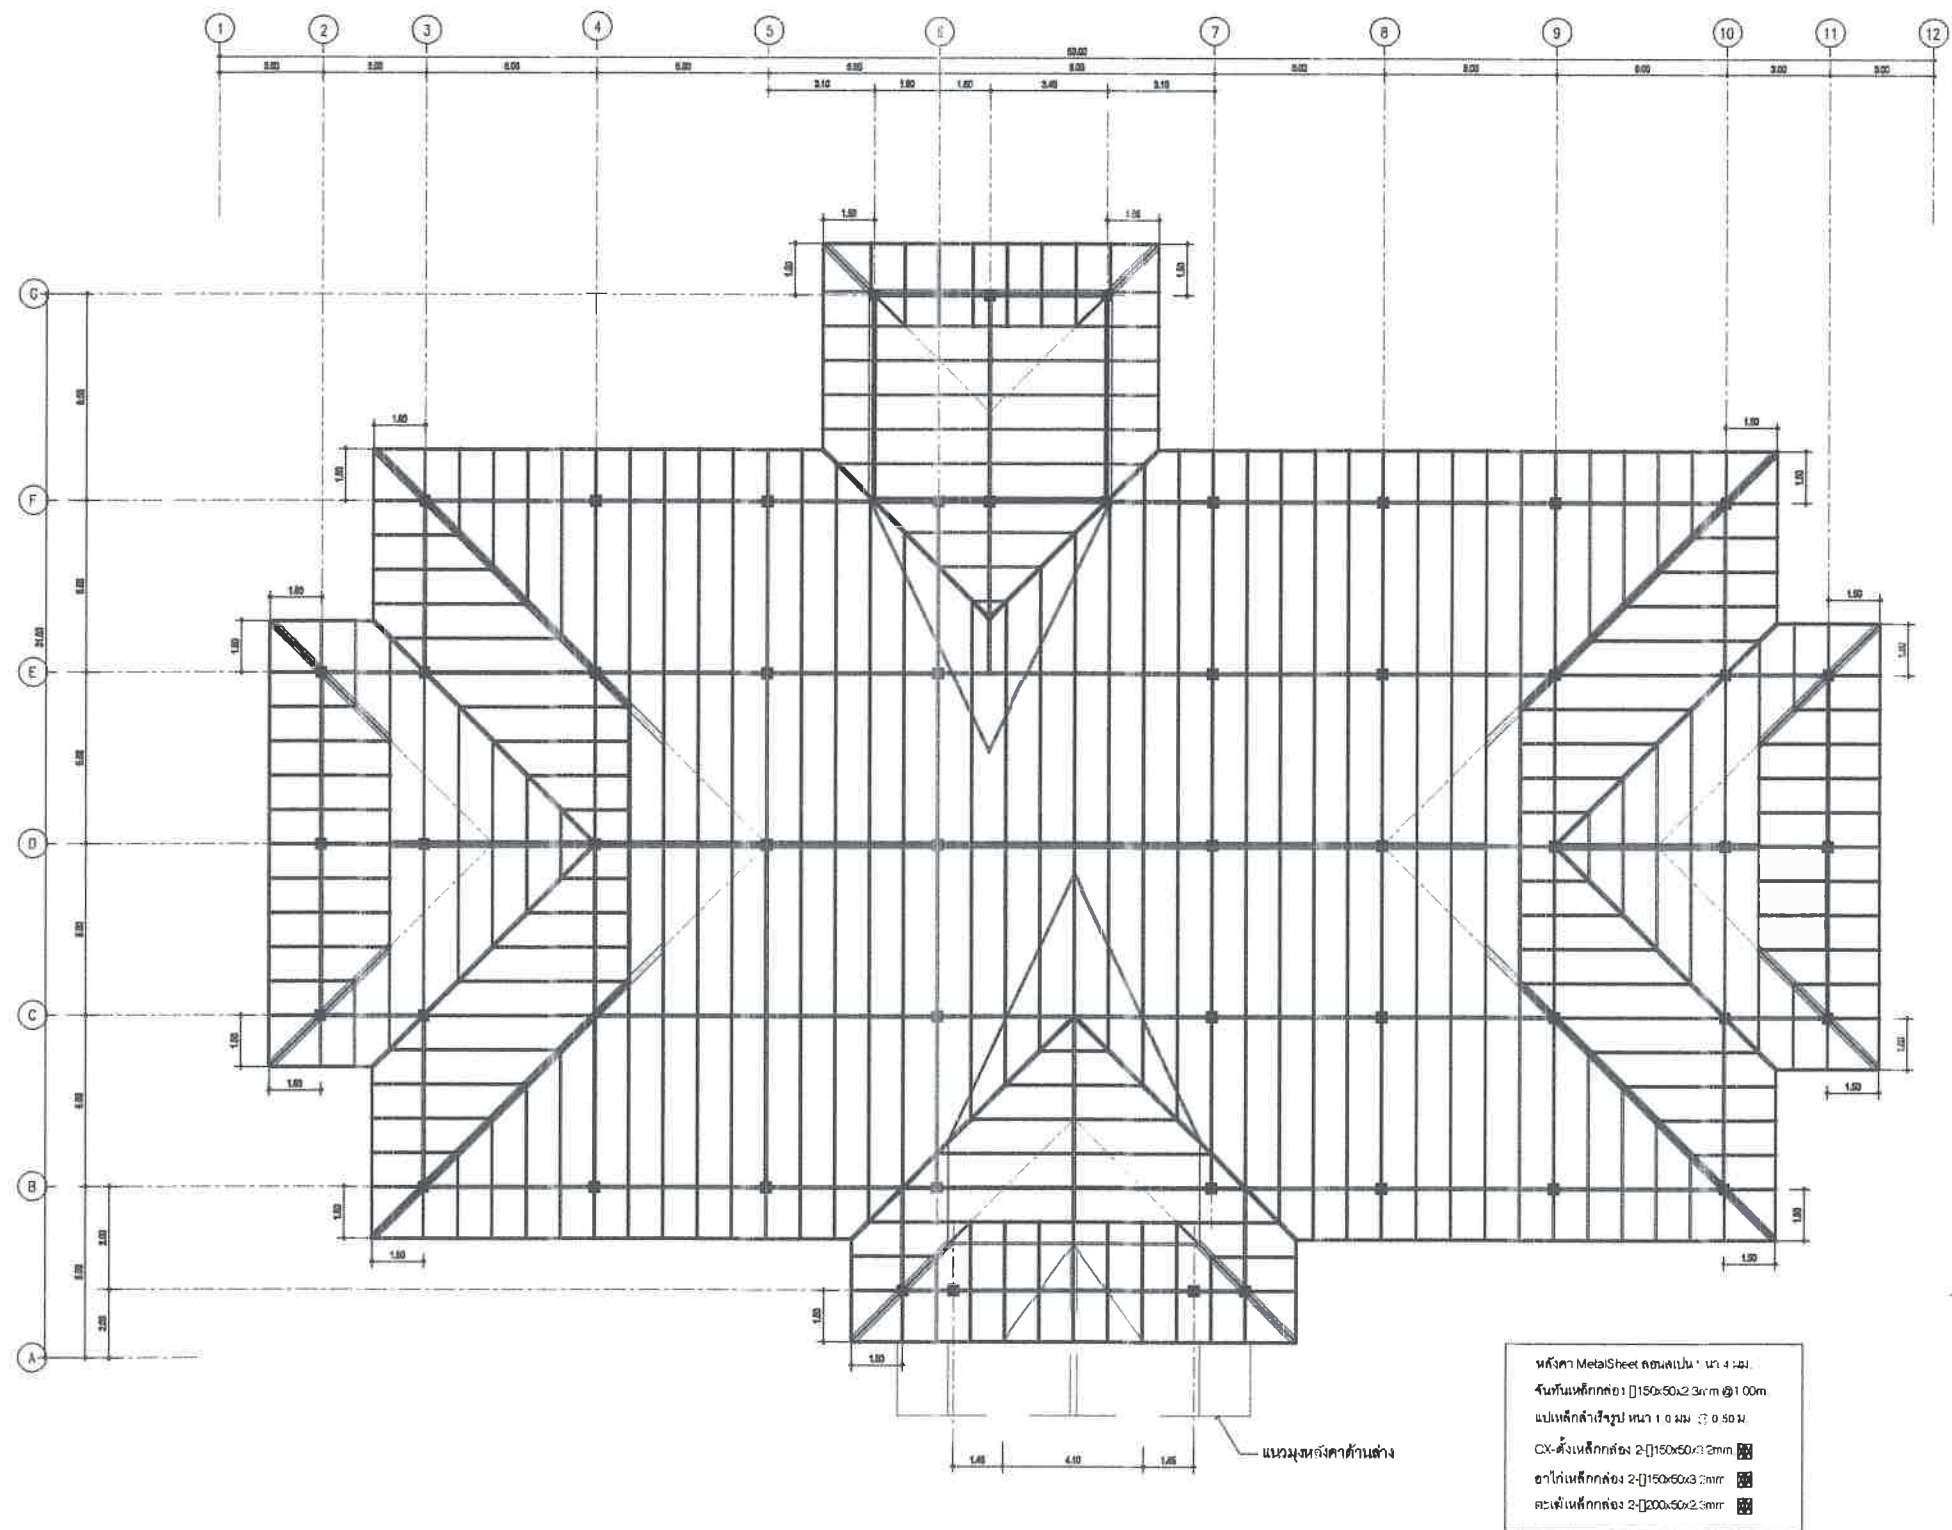


แปลนโครงสร้างคาน
มาตราส่วน 1:125



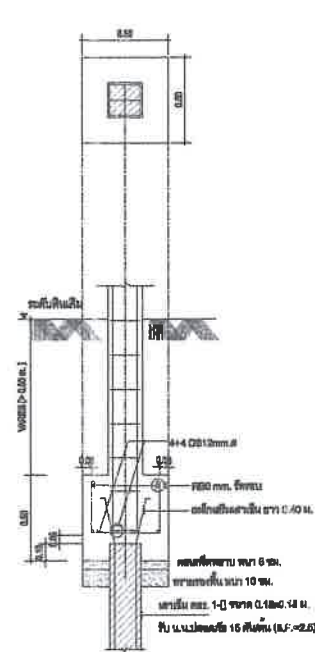

F1A

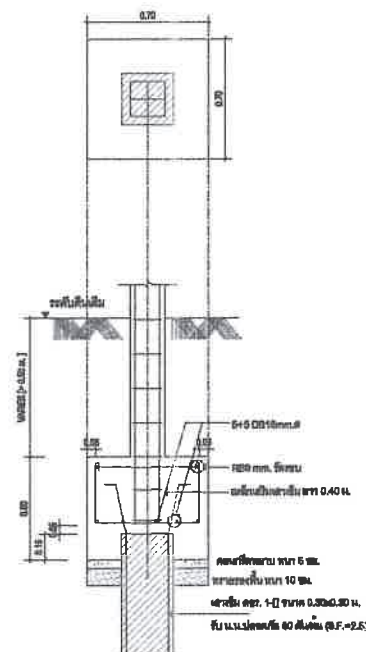


F1

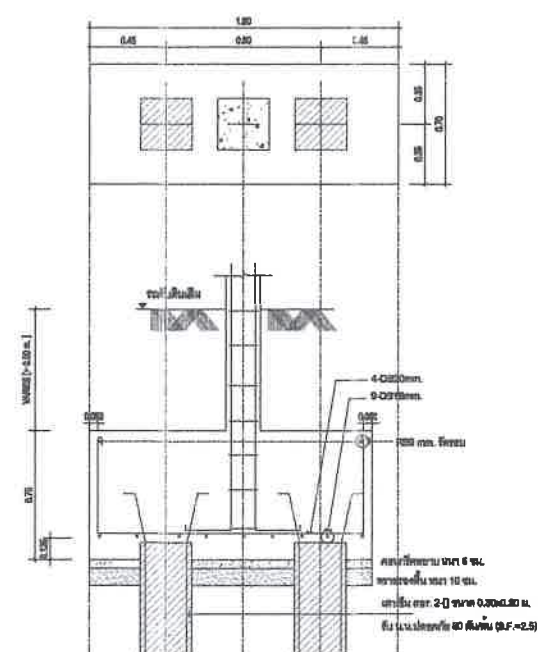

F2





















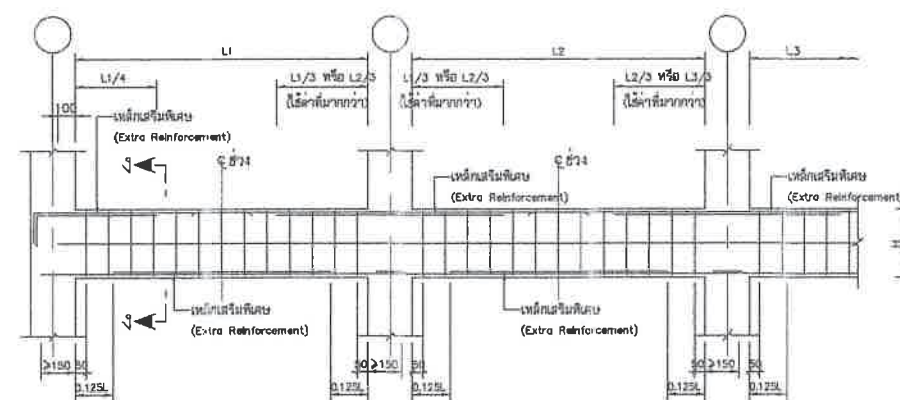


หมายเหตุ ให้วางหลักเริ่มต้นแสดงนอกจากจะระบุในรูปแบบ

การวางแหล่งเสริมแบบอย่างในคาบ
รายละเอียดมาตรฐาน SD09



รูปตัด ๑-๑

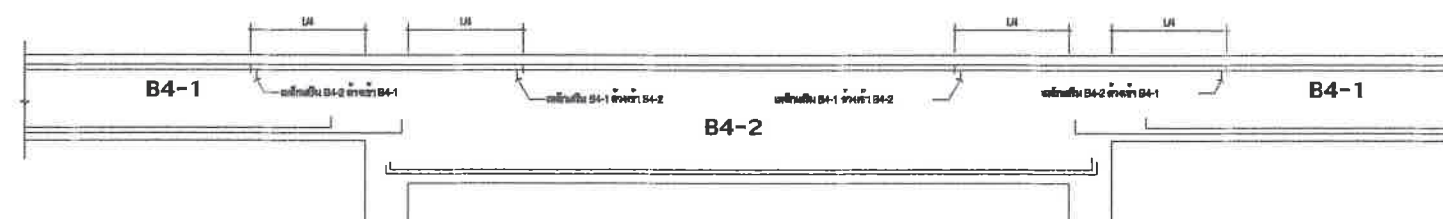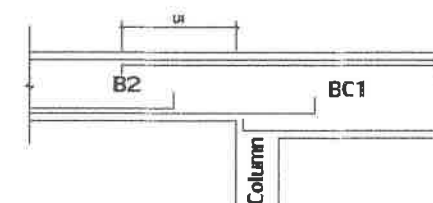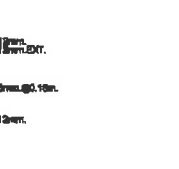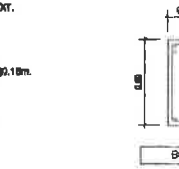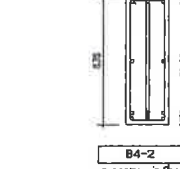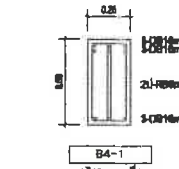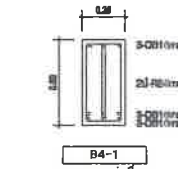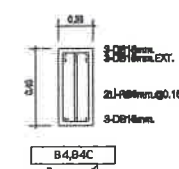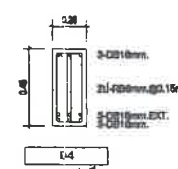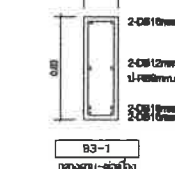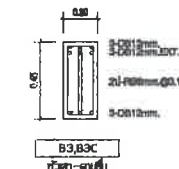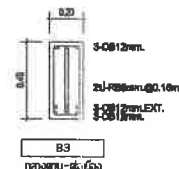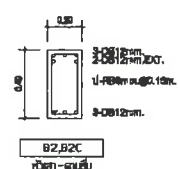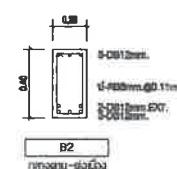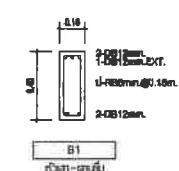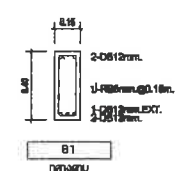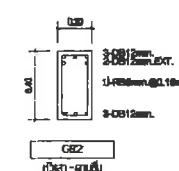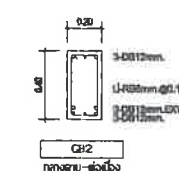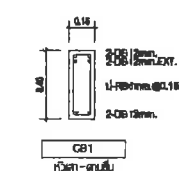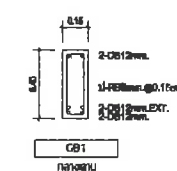

รายละเอียดและข้อกำหนดเกี่ยวกับการเสริมเหล็กในพื้นผิว


1. การเสริมพื้นผิวกับในผนังด้วยคาน ค.ค.

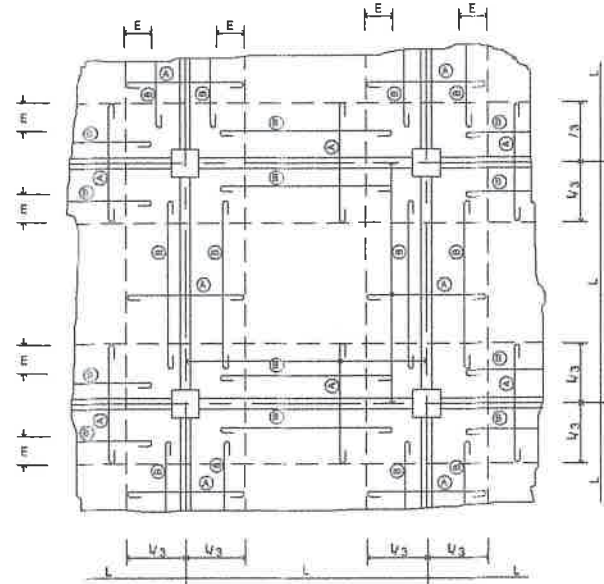

หมายเหตุ


2. คานรับน้ำหนักพื้นผิวและผนังบริเวณผนังด้านใน และคานรับน้ำหนักคานข้างอื่น


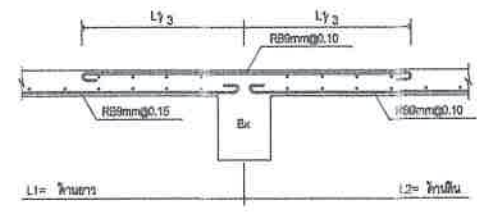


ในกรณีที่มีคานรับน้ำหนัก ค.ค. จะเสริมเหล็กในทิศทางตามยาว



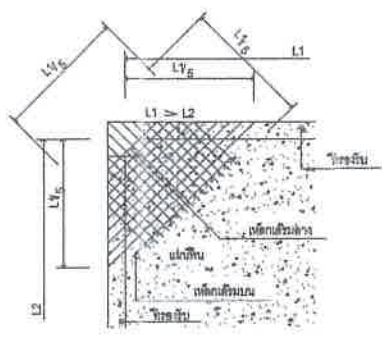



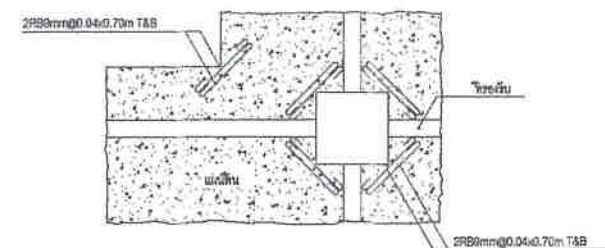


6. การเสริมเหล็กในผนัง ค.ค. OPE

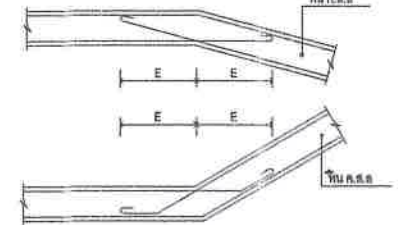


7. การเสริมเหล็กในผนัง ค.ค. 0.15 m

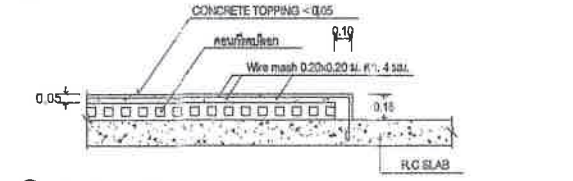


8. การเสริมเหล็กในผนัง ค.ค. 0.10 m

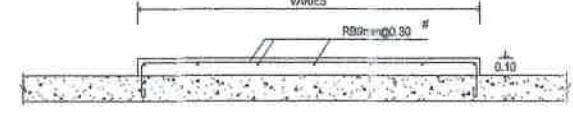



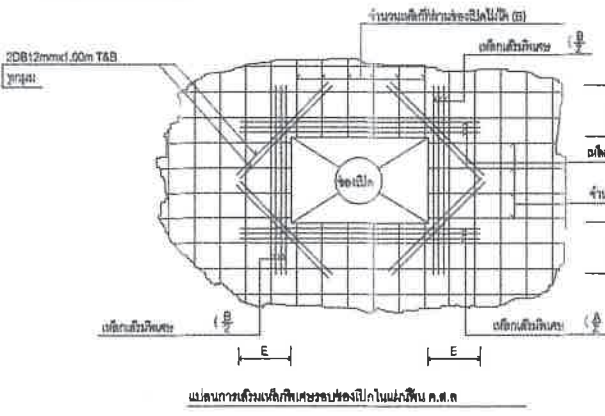


10. การวาง SLEEVE ในผนัง ค.ค.

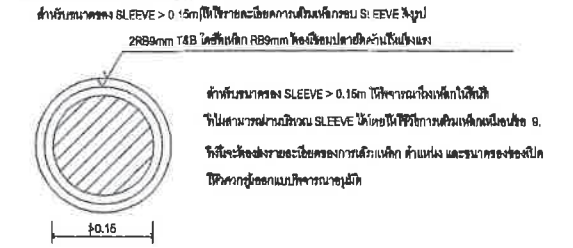


รายละเอียดและข้อกำหนดเกี่ยวกับการเสริมเหล็กในพื้นผิว

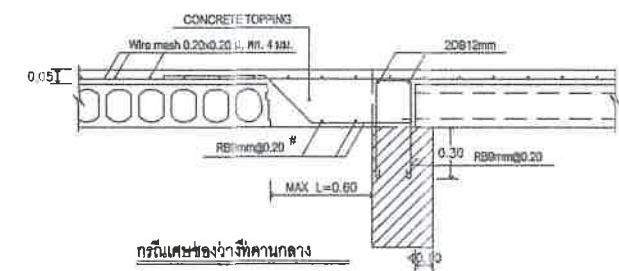


กรณีช่องว่างที่คานกลาง

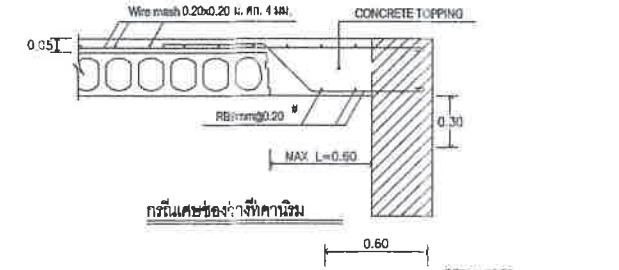


กรณีช่องว่างที่คานริม

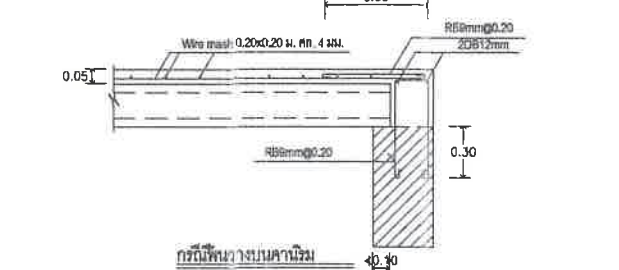



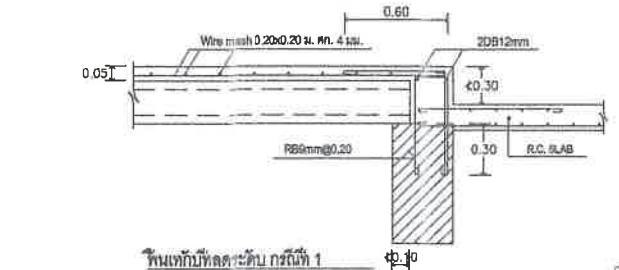


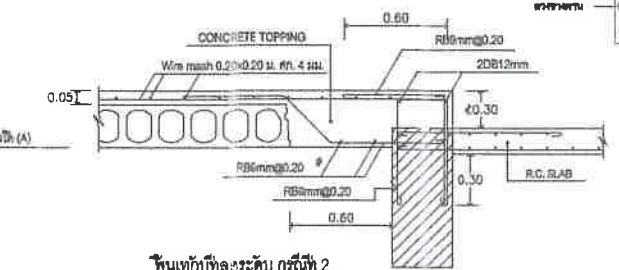




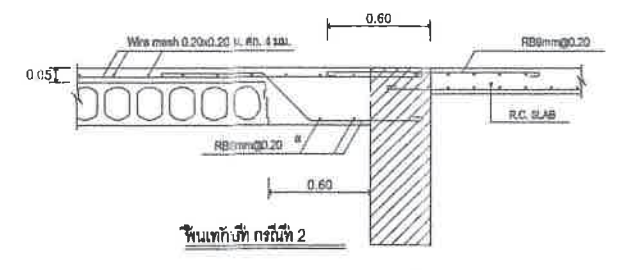















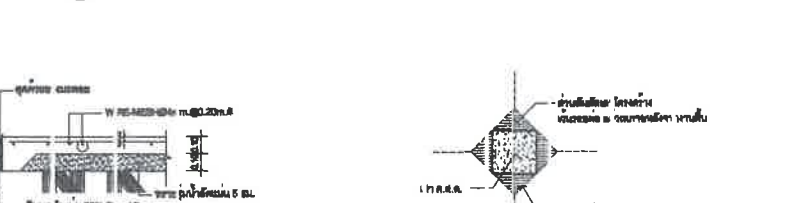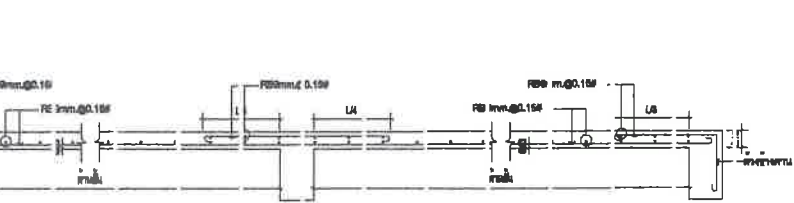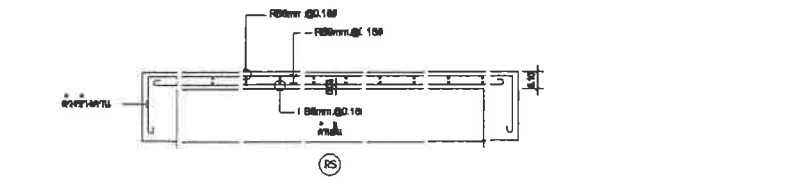

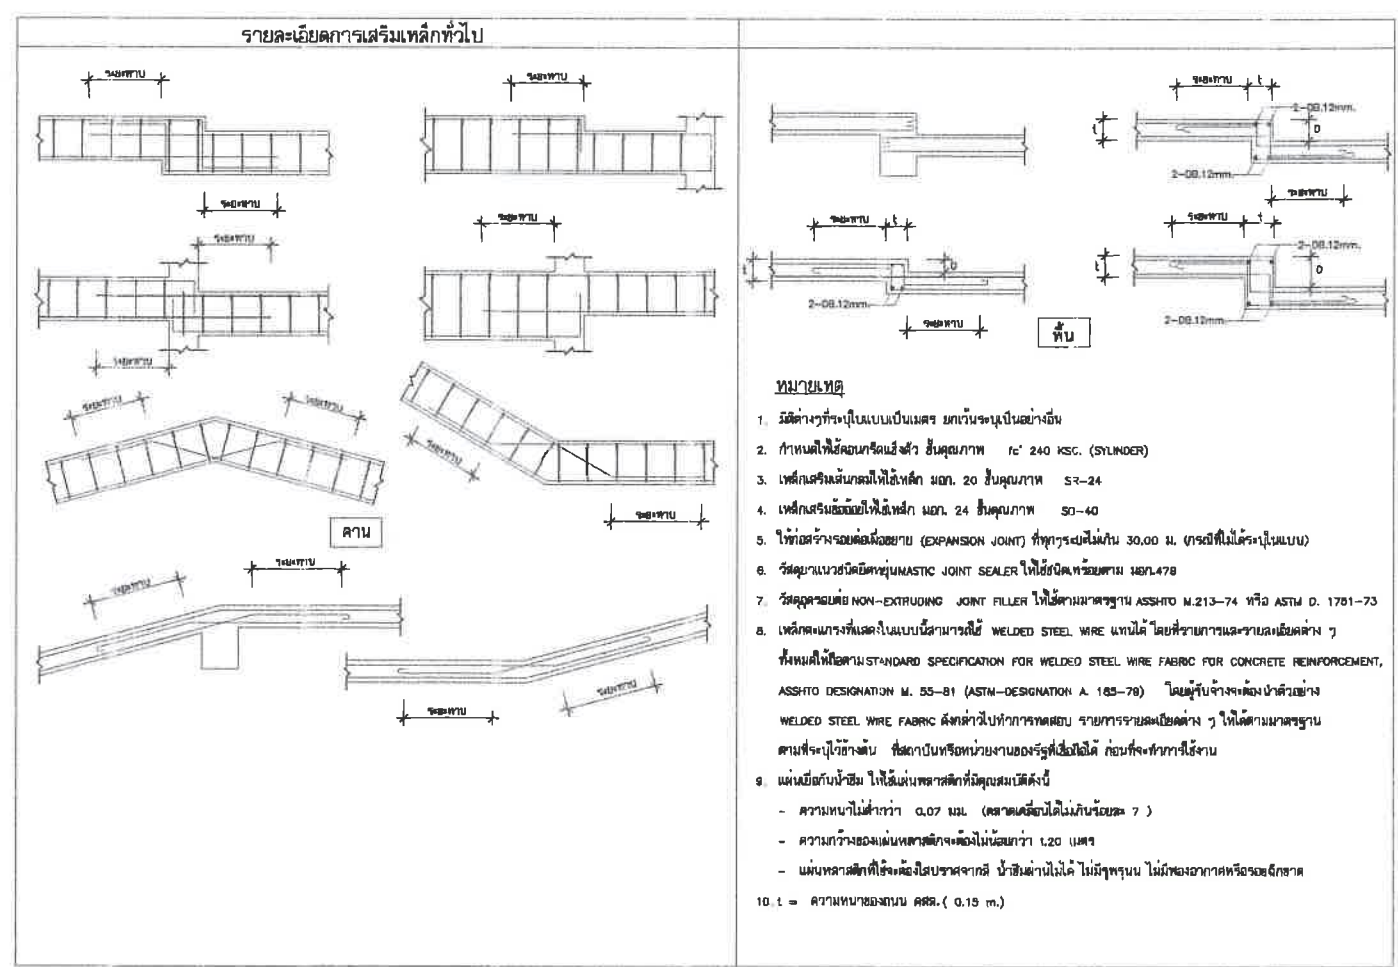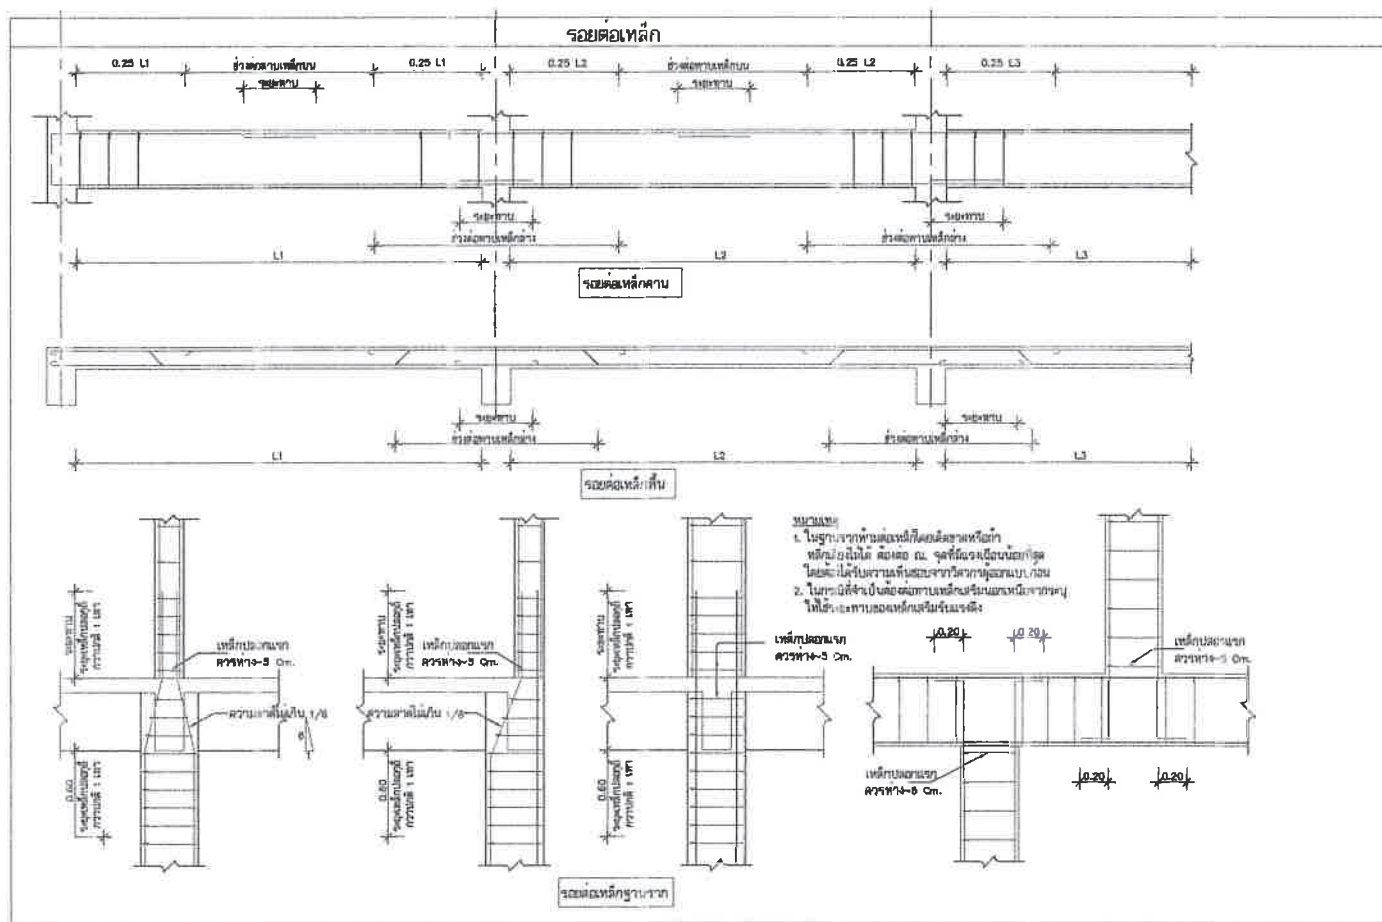


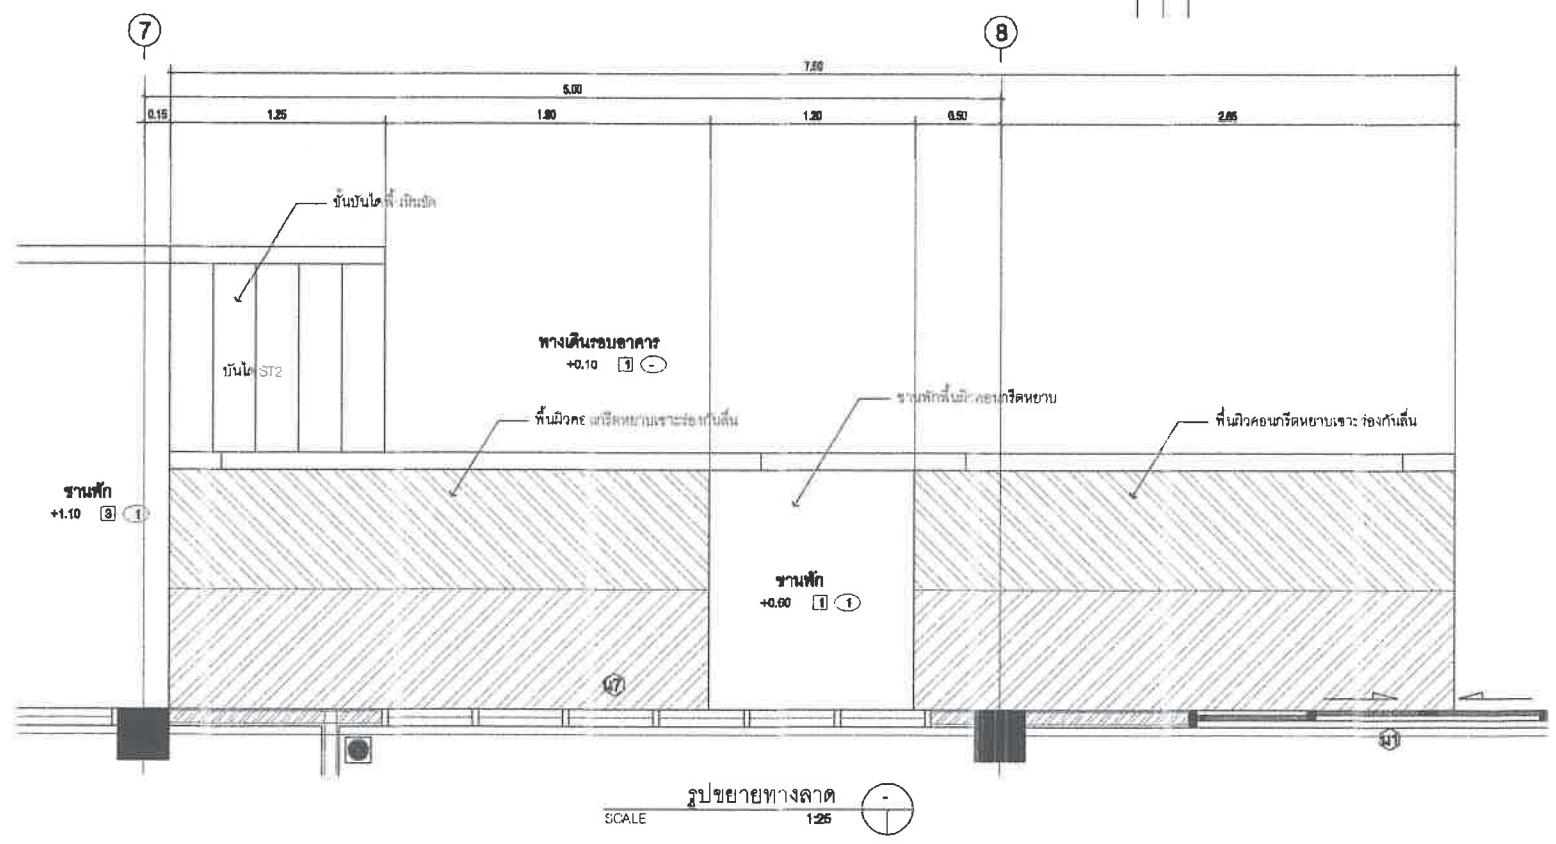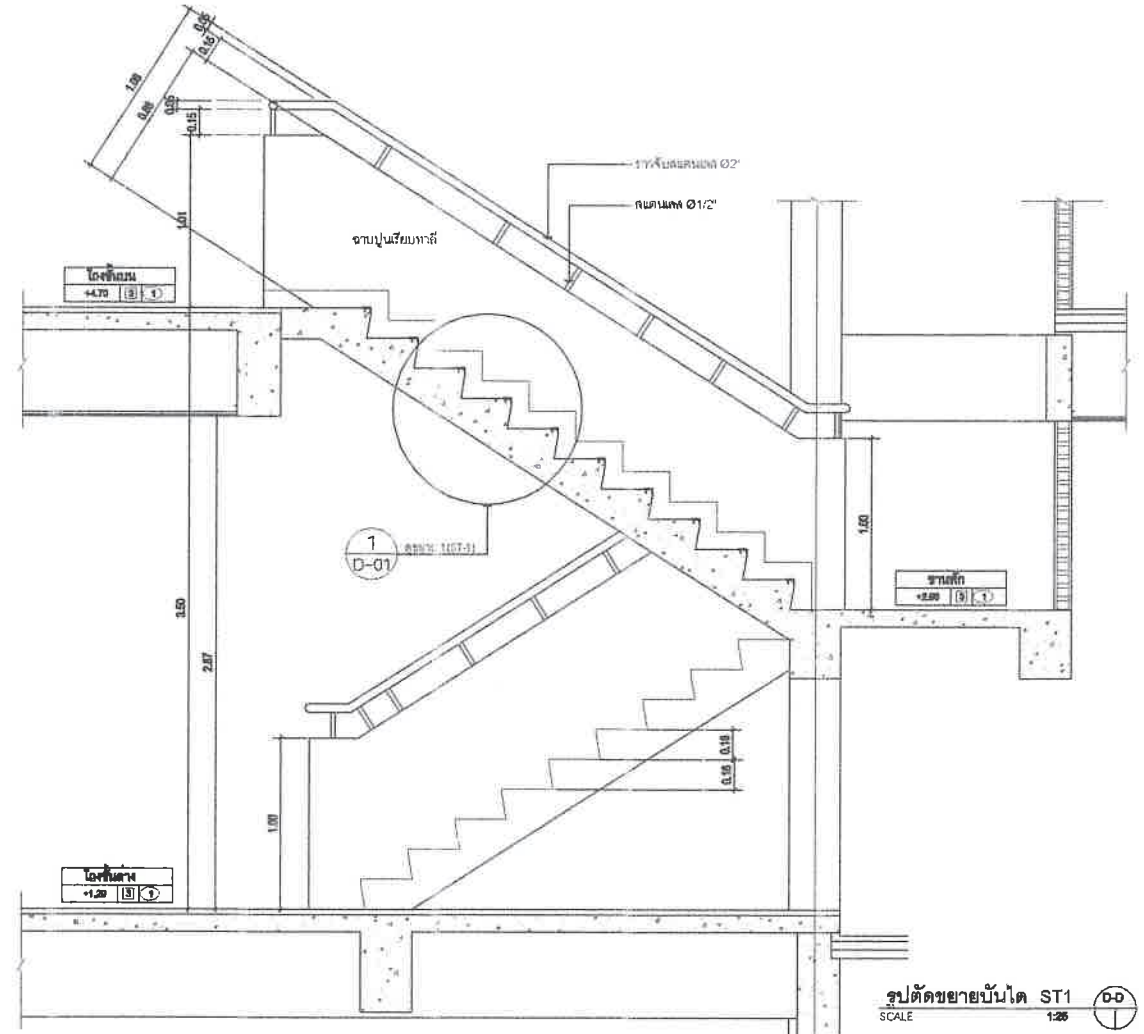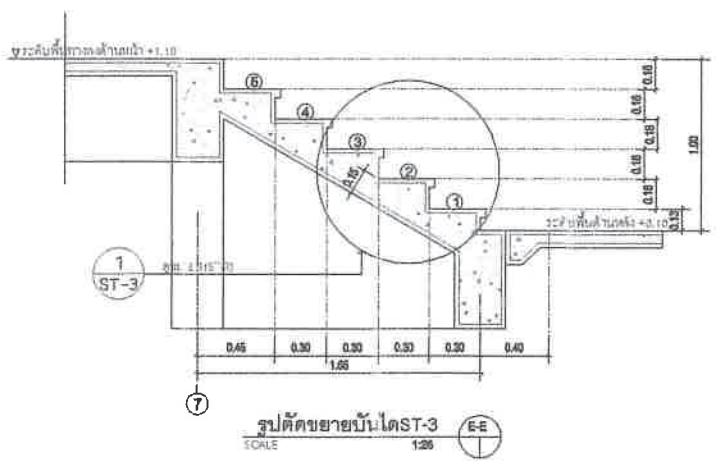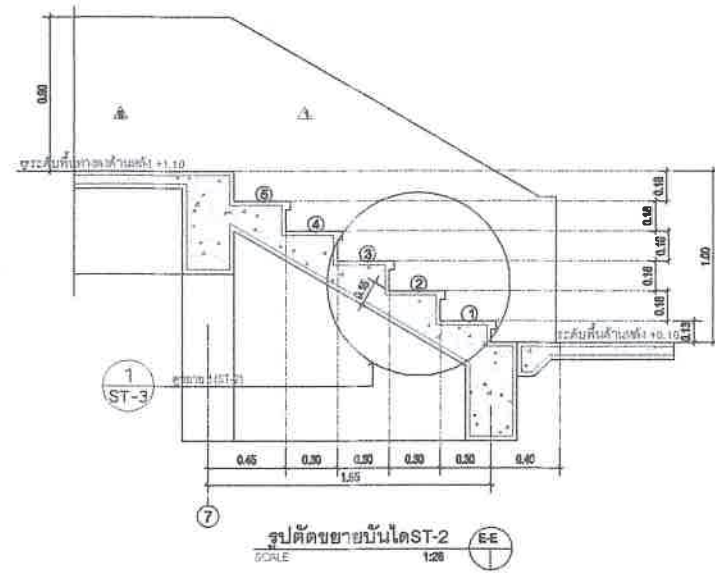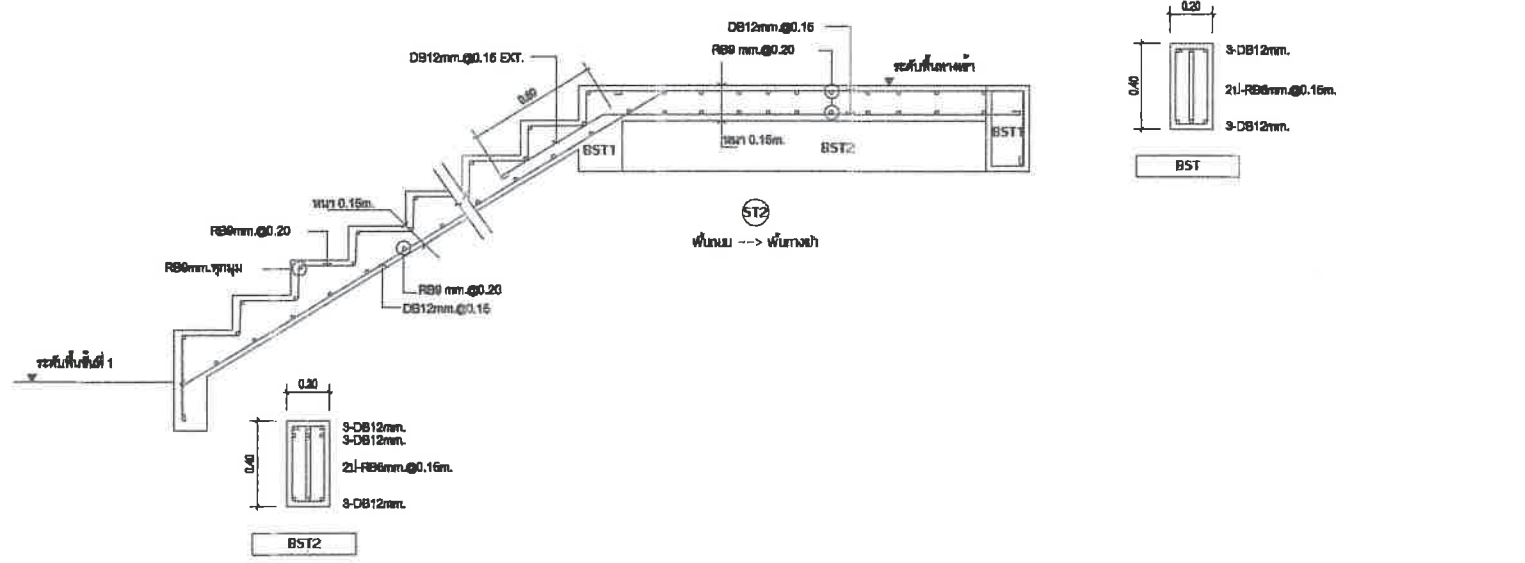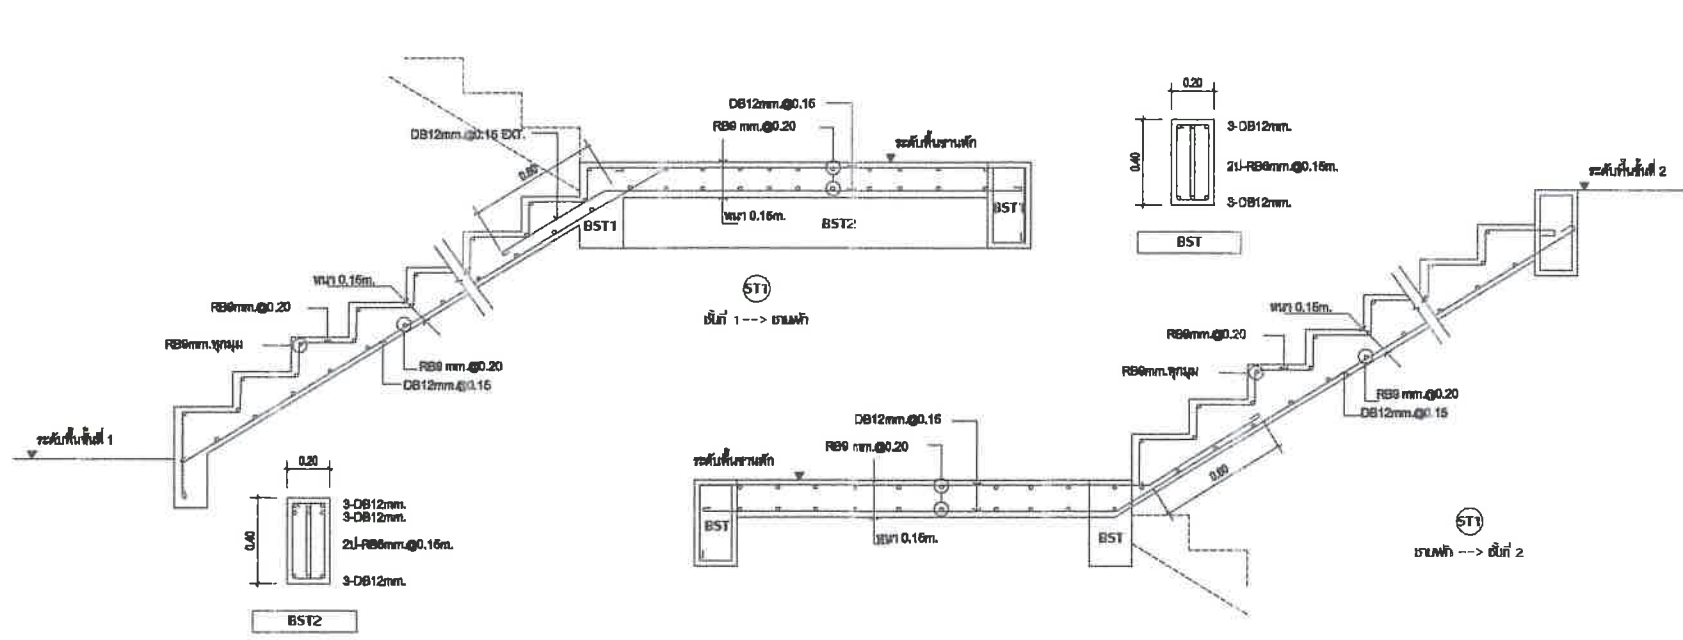

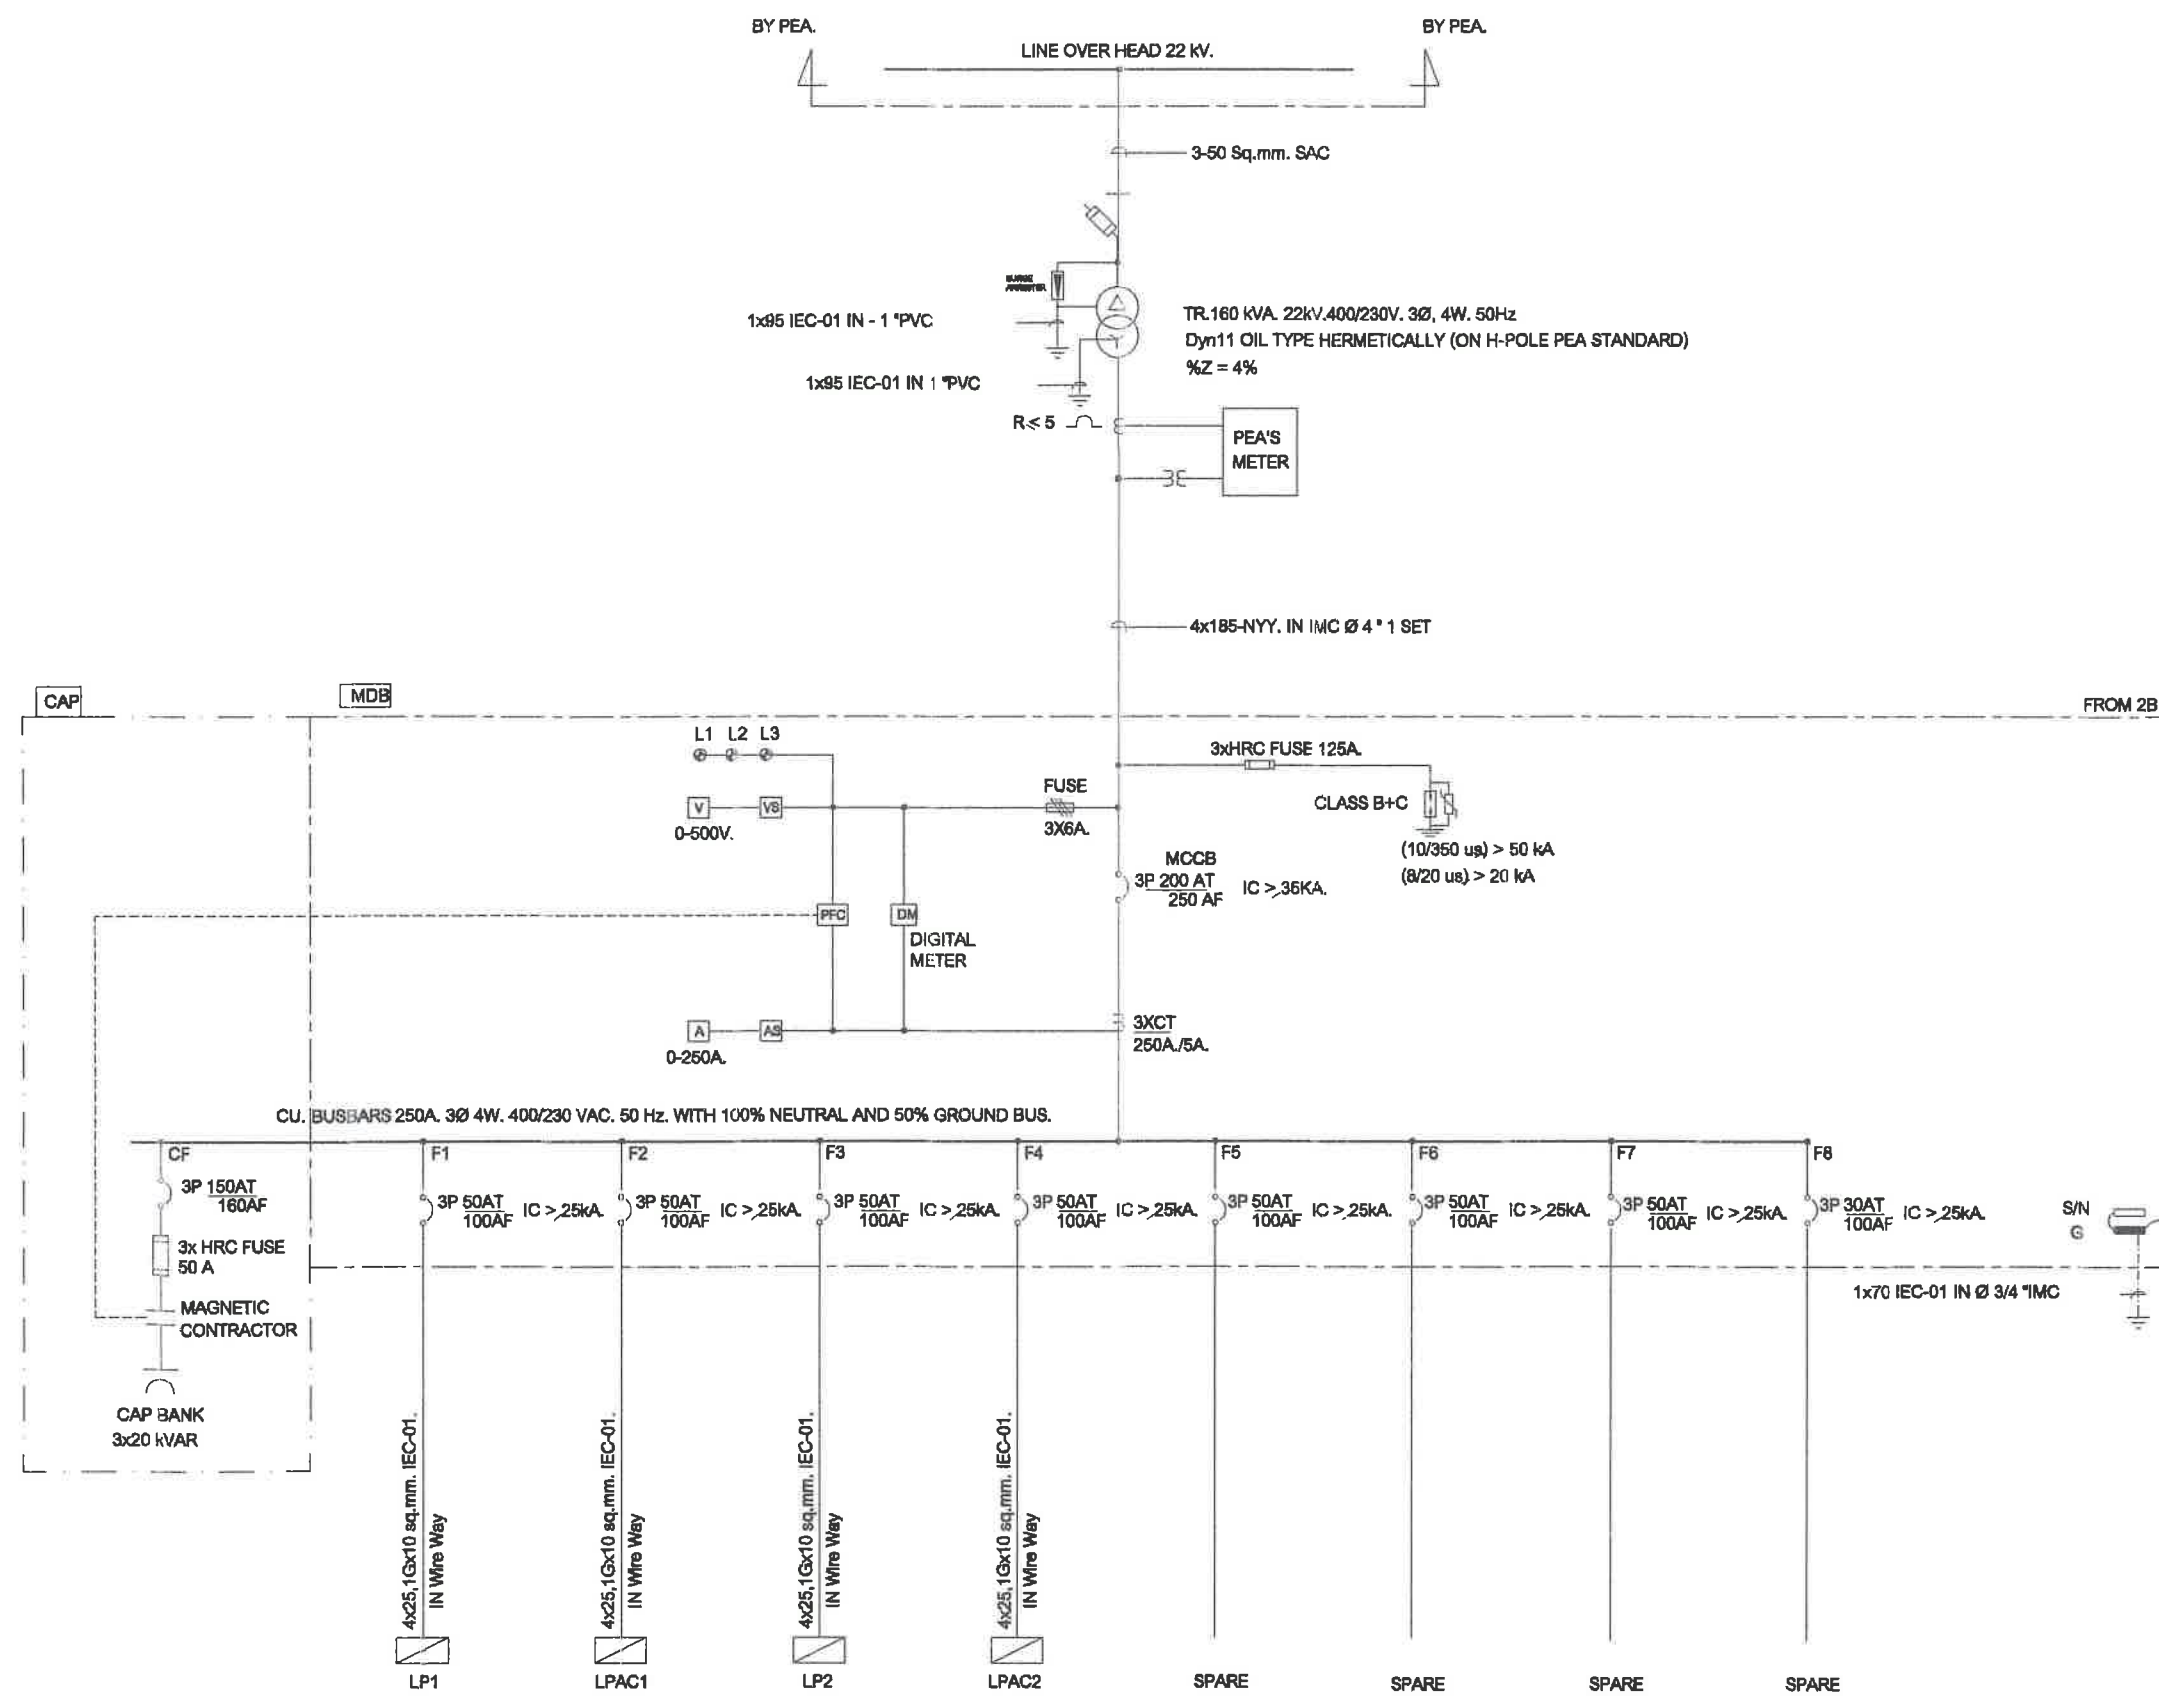


SINGLE LINE DIAGRAM

สัญลักษณ์แบบงานระบบไฟฟ้า	
สัญลักษณ์	รายละเอียด
	ระบบไฟฟ้า (ELECTRICAL SYSTEM)
	เซอร์กิตเบรกเกอร์ (CIRCUIT BREAKER)
FO	CONTROL FUSE
SO	SELECTOR SWITCH AUTO/OFF/MANUAL
	PHOTO ELECTRIC CELL
	PILOT LAMP
	หม้อแปลงไฟฟ้าขนาดตามแบบ
	แมงสาว/ขั้วแม่ไฟฟ้า
	สวิตช์ไฟฟ้า
	หลักสายดิน COPPER BOND ใต้พื้นมาตรฐาน UL ขนาด ๑5/8 นิ้ว (15 มม.) ยาว 2.40 เมตร
	สายไฟฟ้าและท่อร้อยสาย ดูขนาดในตารางโหลด
	โคมไฟขนาด 0.30 x 1.20 M แบบคนแกรง หลอด 1x28W LED
	โคมไฟดวงนัล 4" LED 12 W
	ไฟส่องป้าย Spot Light (ชนิดติดตั้ง) 1 - 120 w LED
	หลอดดาวนัลส 30 วัตต์ ชนิดหรี่ได้ (DIMMER)
	พัดลมเดี่ยวรอบตัว ขนาด ๑' 16" ติดเพดานครัวห้องเจ้าน
	ดวงโคมไฟห้องเจ้าน ๒' ๑๖" กล้องเพดานเบรียอ ขนาด 1x18 วัตต์ติดเพดาน
	โคมไฟฉุกเฉิน 2x9W LED
S	สวิตช์เดี่ยวทางเดียว ขนาด 10 A - 250 V. ติดตั้งเรียบในผนังหรือข้างเสา สูงจากพื้น 1.30 เมตร
SF	สวิตช์คู่แบบความเร็วพิเศษ ติดผนังหรือข้างเสา สูงจากพื้น 1.30 เมตร
๑	เต้ารับเดี่ยว ขนาด 10 A - 250 V. ติดตั้งเรียบในผนังหรือข้างเสา สูงจากพื้น 0.30 เมตร
๑	เต้ารับคู่ ขนาด 10 A - 250 V. ติดตั้งเรียบในผนังหรือข้างเสา สูงจากพื้น 0.30 เมตร
๑	เต้ารับ LAN UTP CAT6

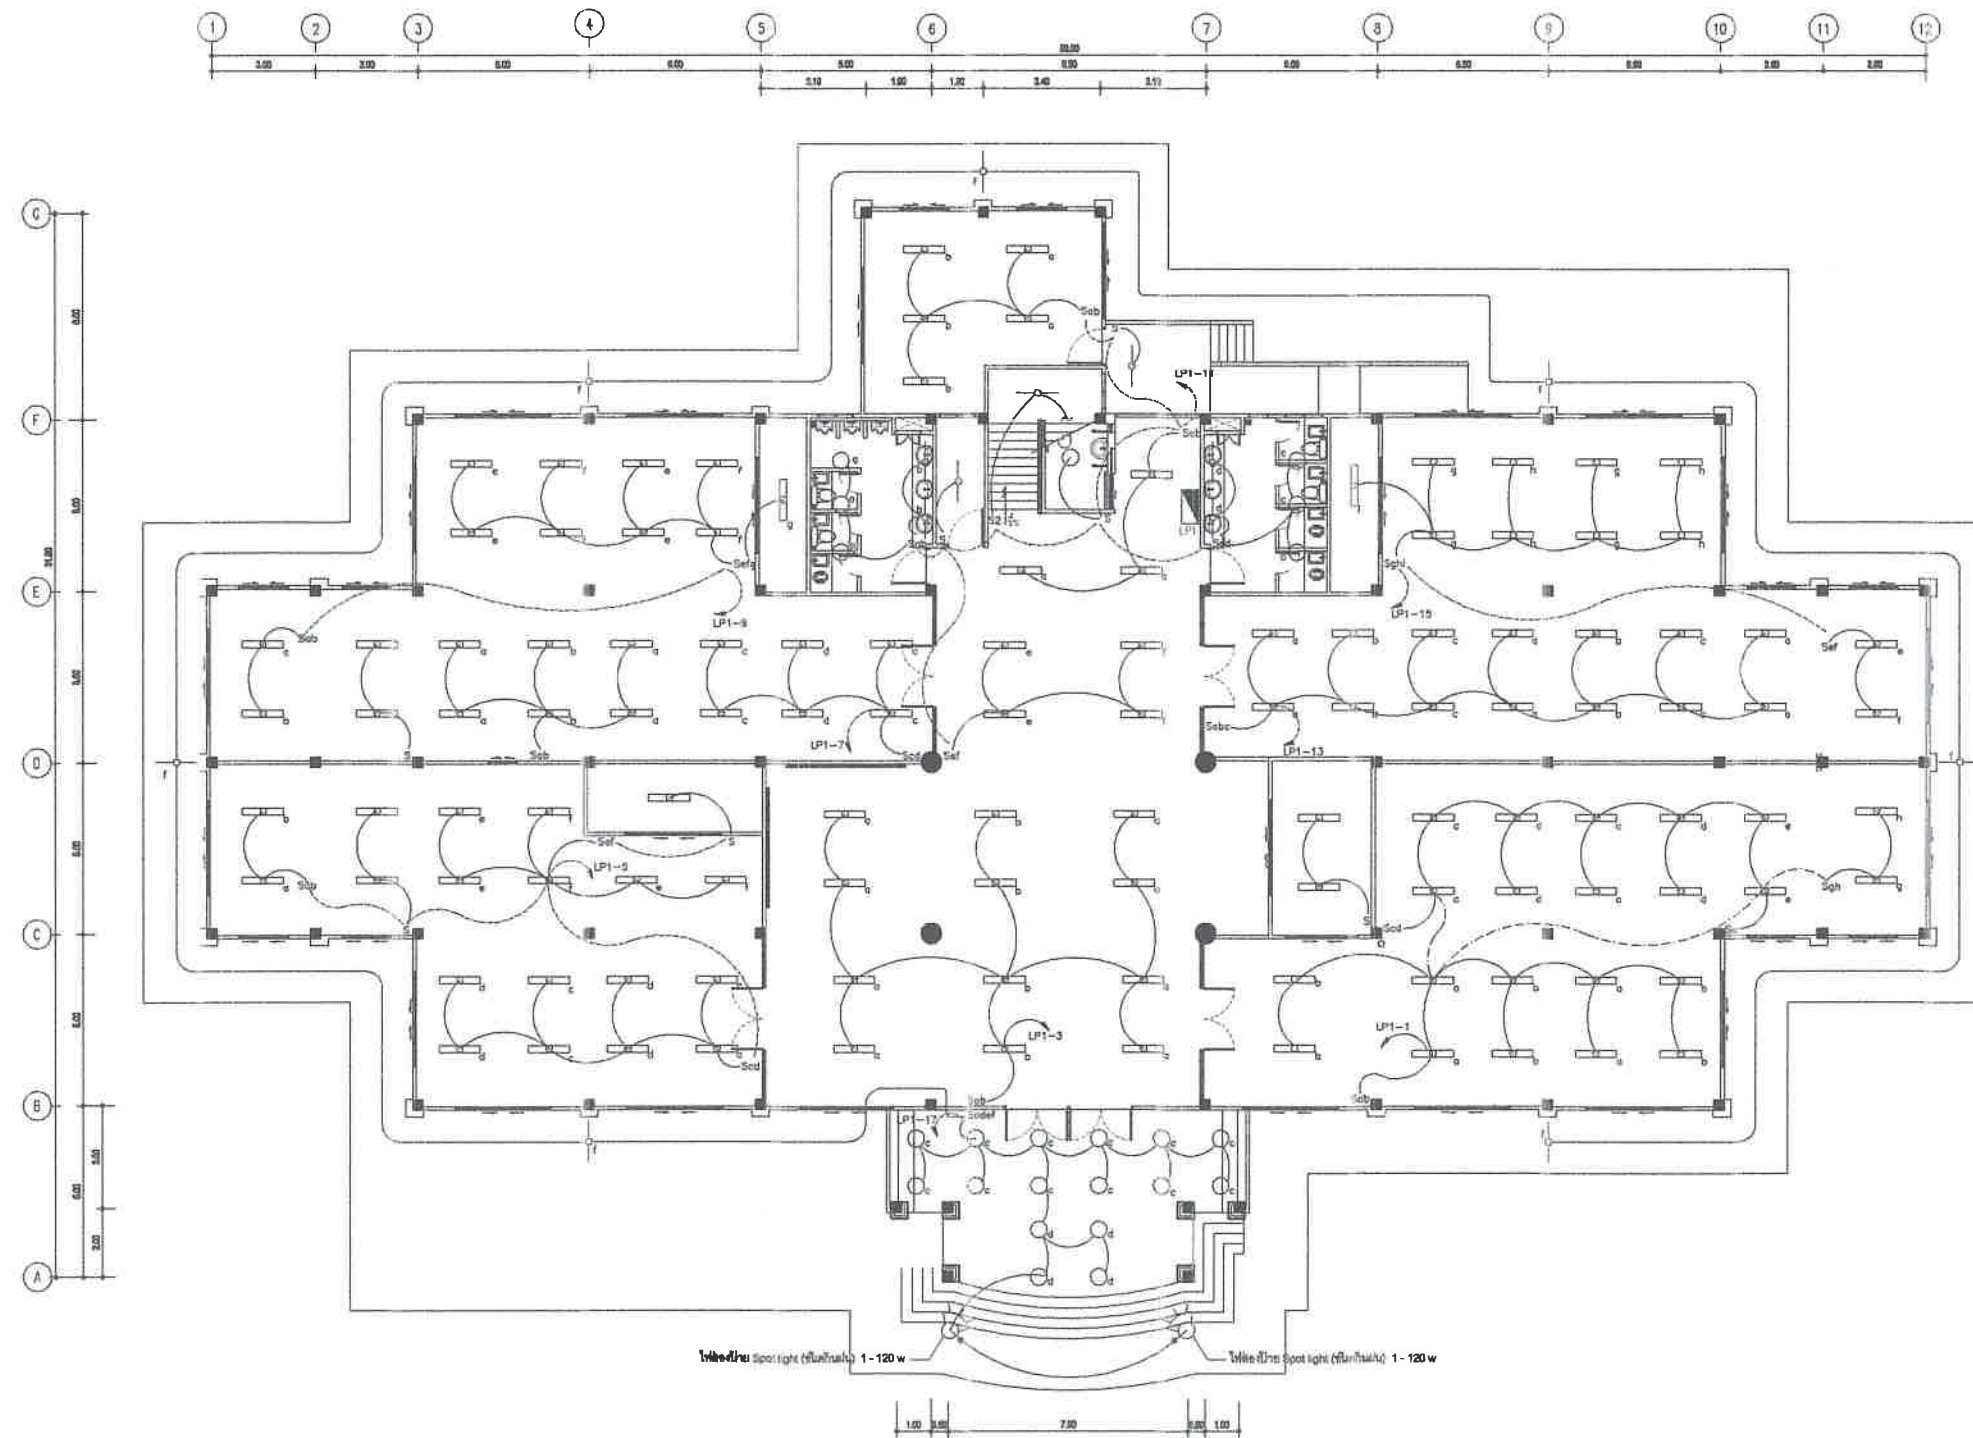


แปลนไฟฟ้าแสงสว่าง ชั้นล่าง
มาตราส่วน 1:135



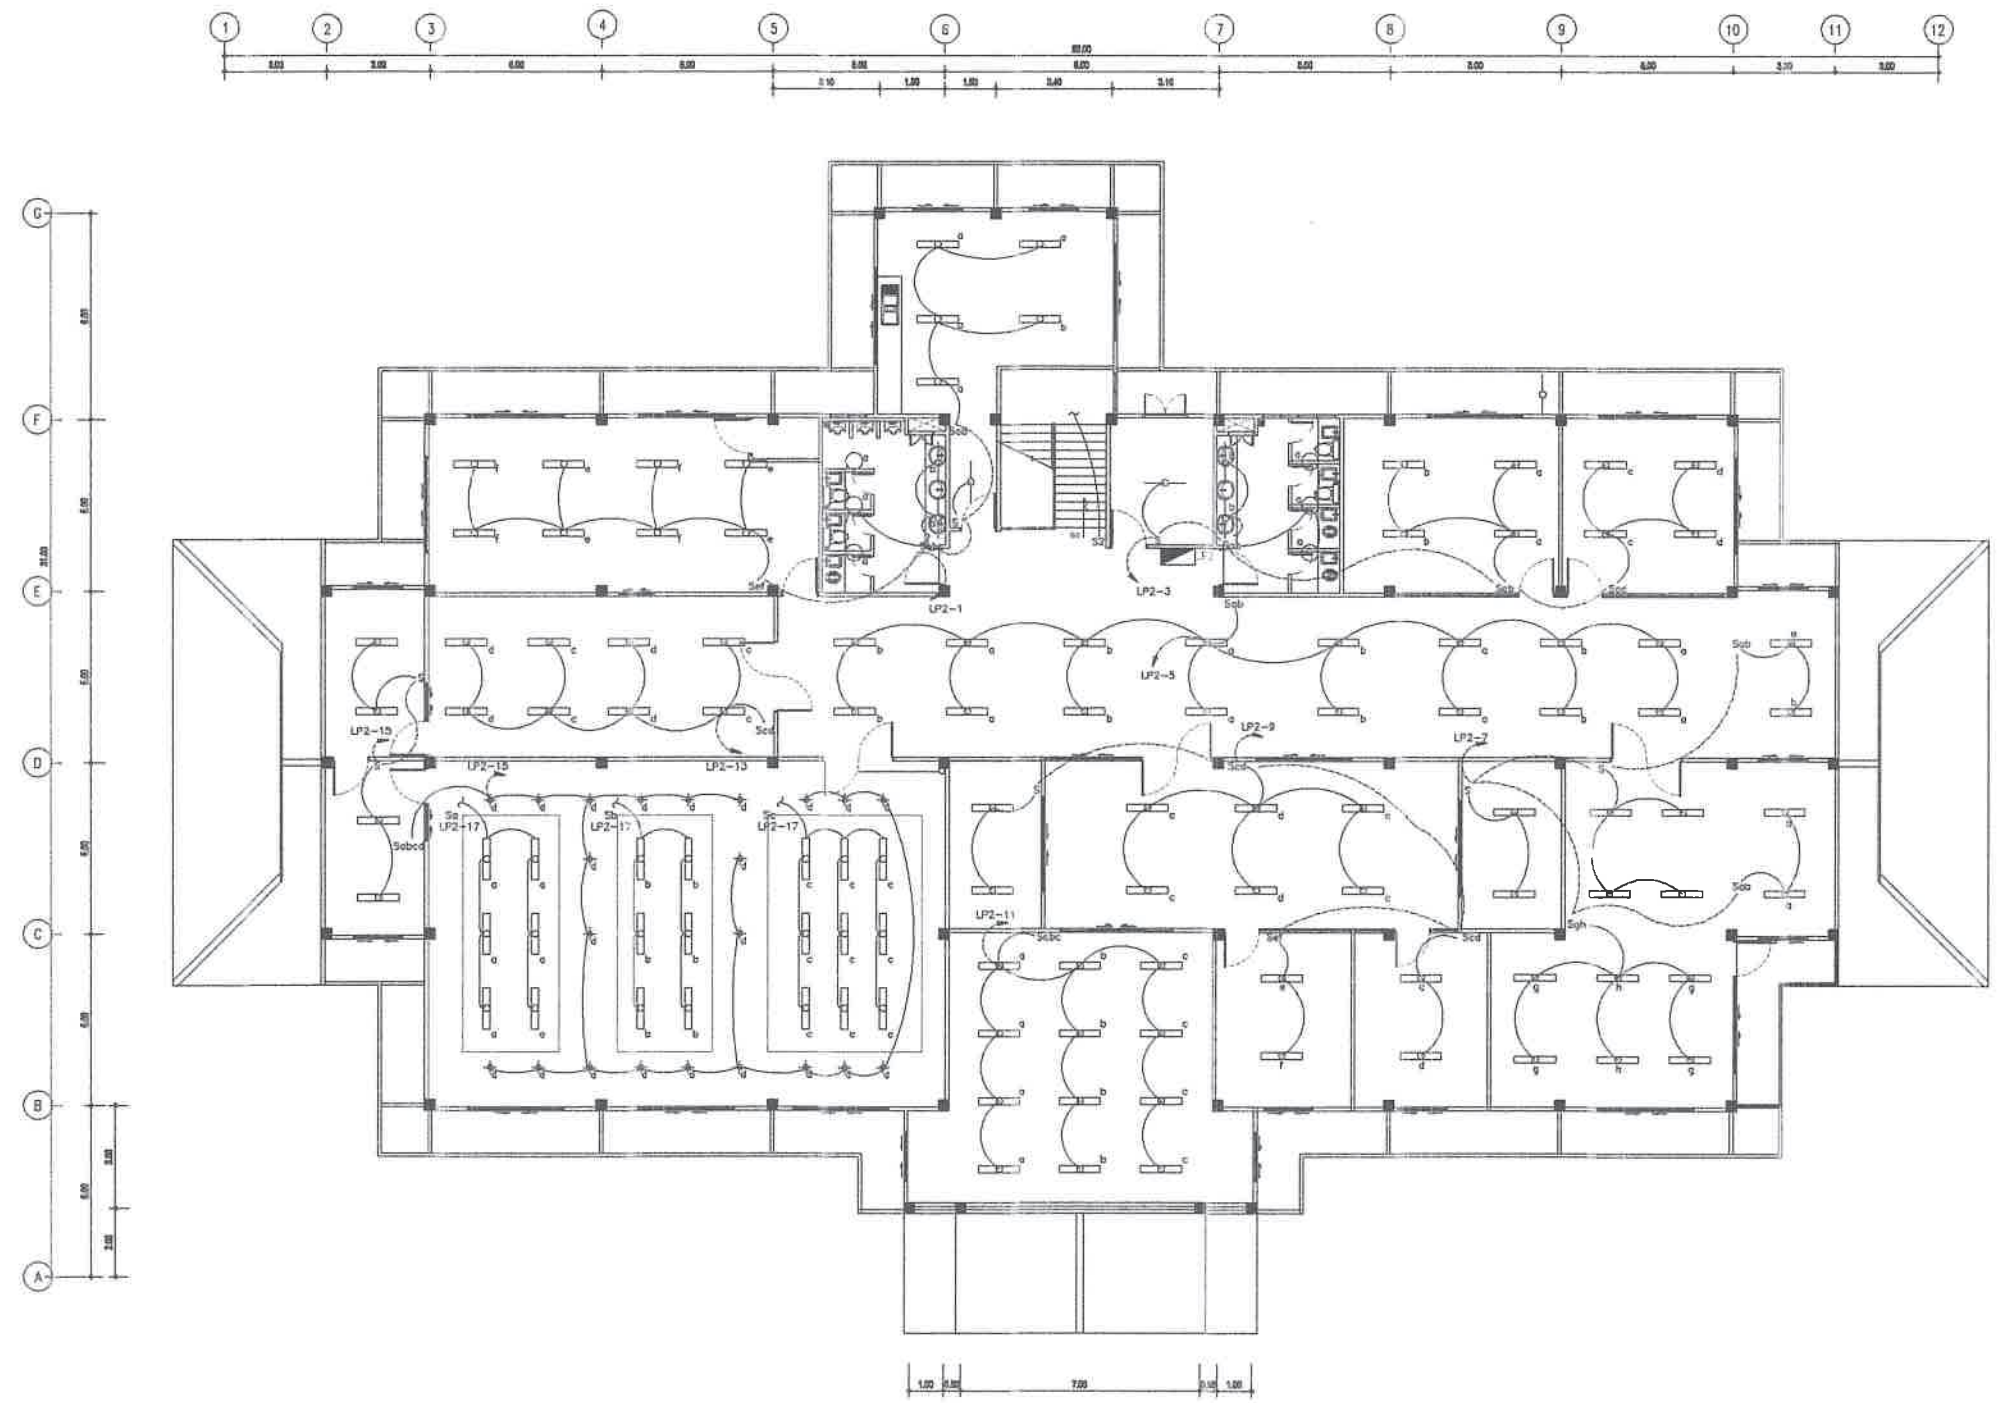


แปลนไฟฟ้าแสงสว่าง ชั้นบน
มาตราส่วน 1:125


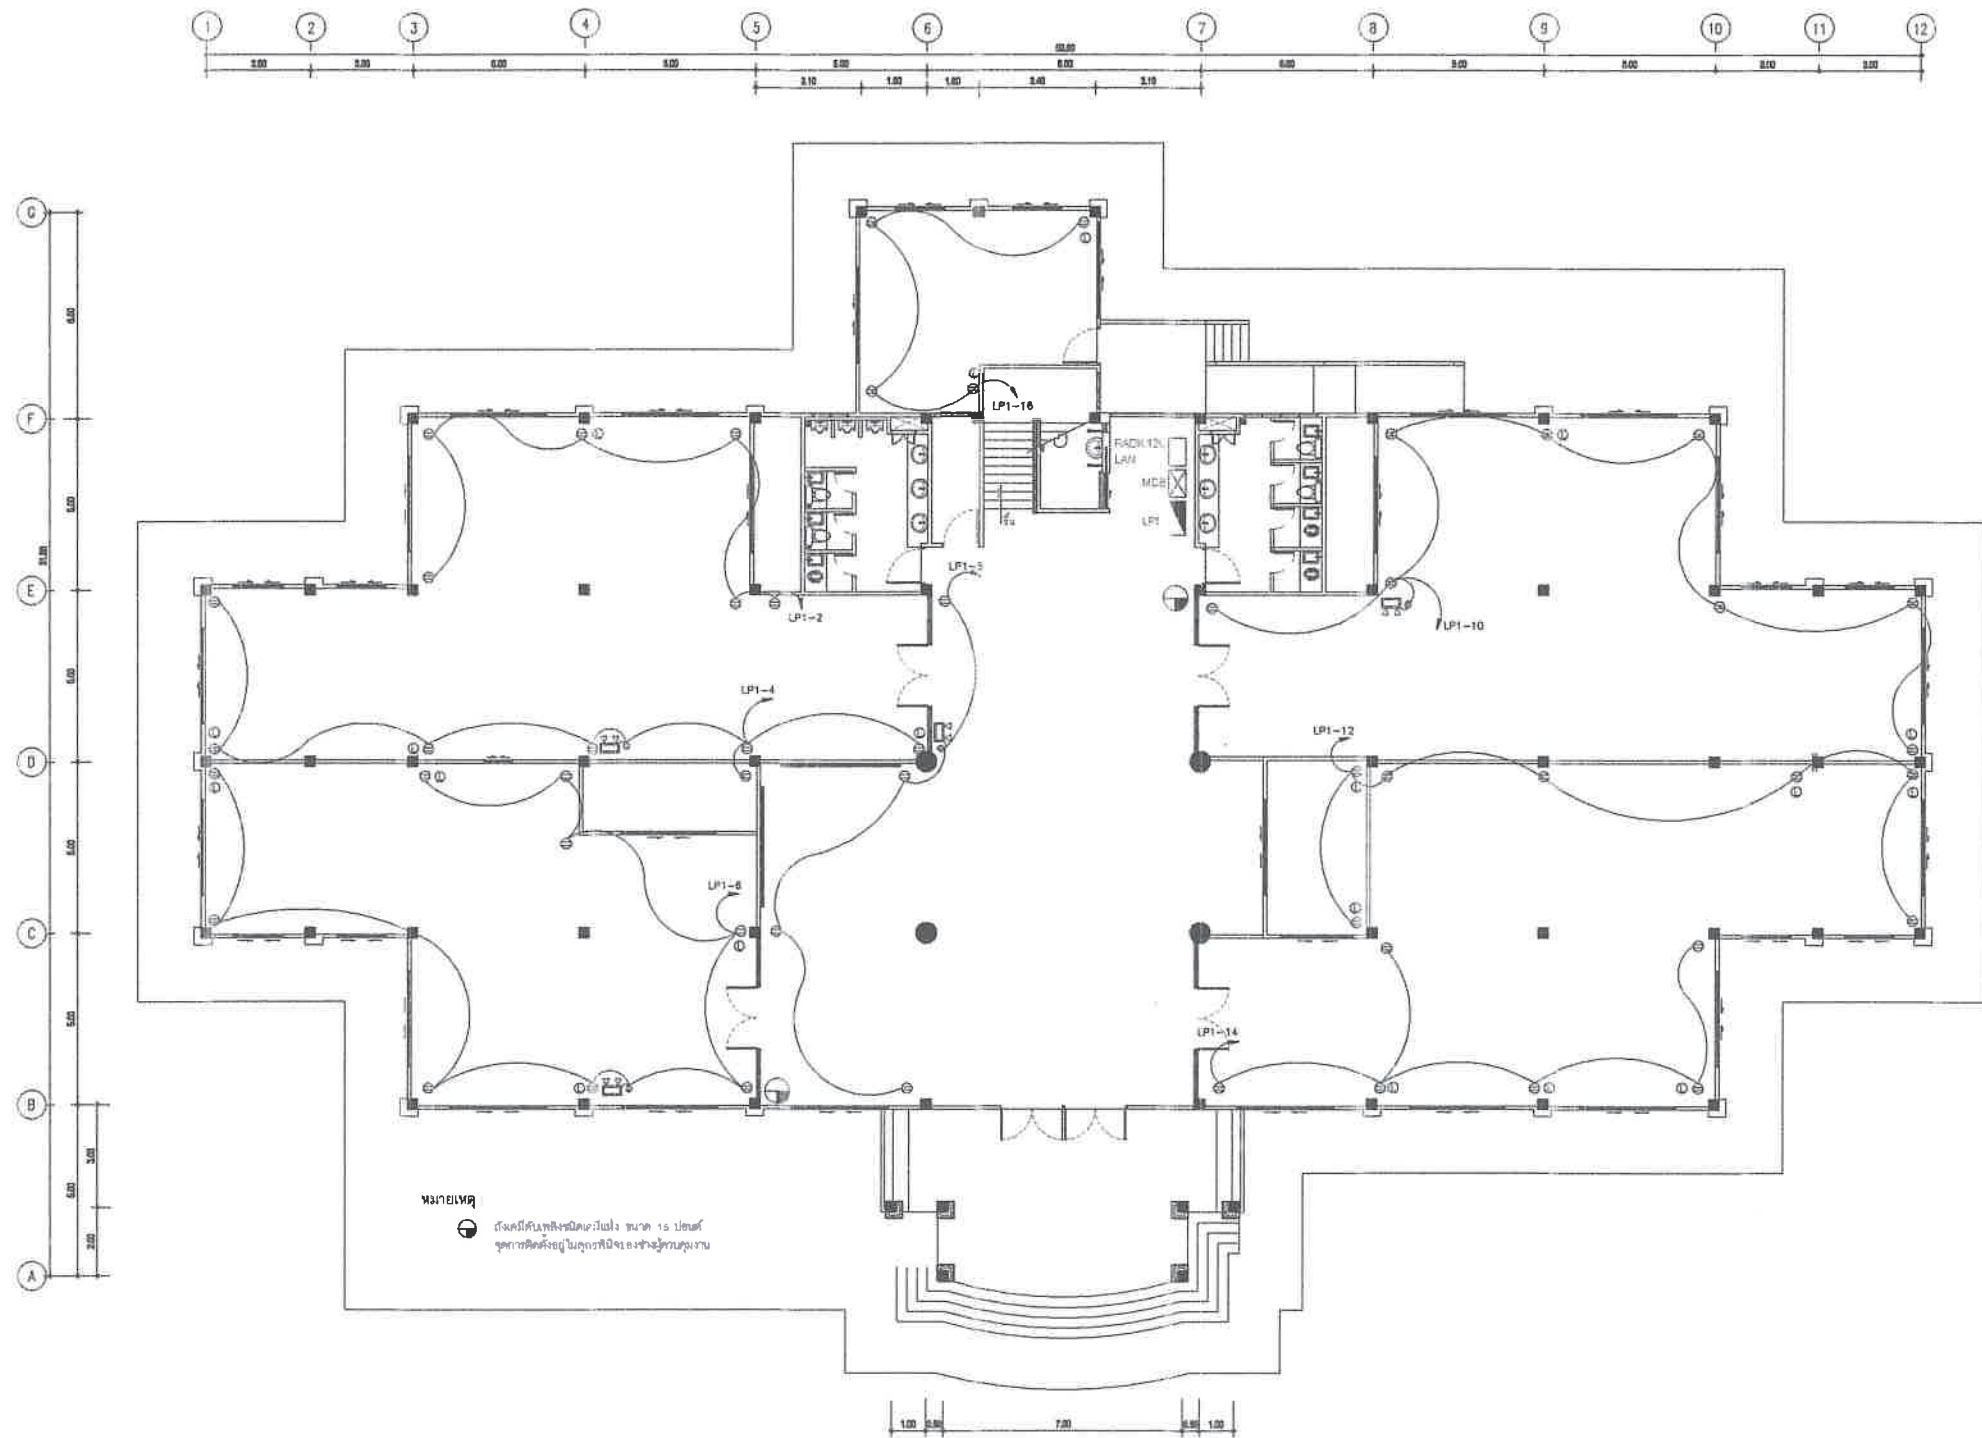

แปลนผังระบบไฟฟ้ากำลัง และสื่อสารชั้นล่าง
มาตราส่วน 1:125


--	---	---	---	--	---	--	--	------------------------

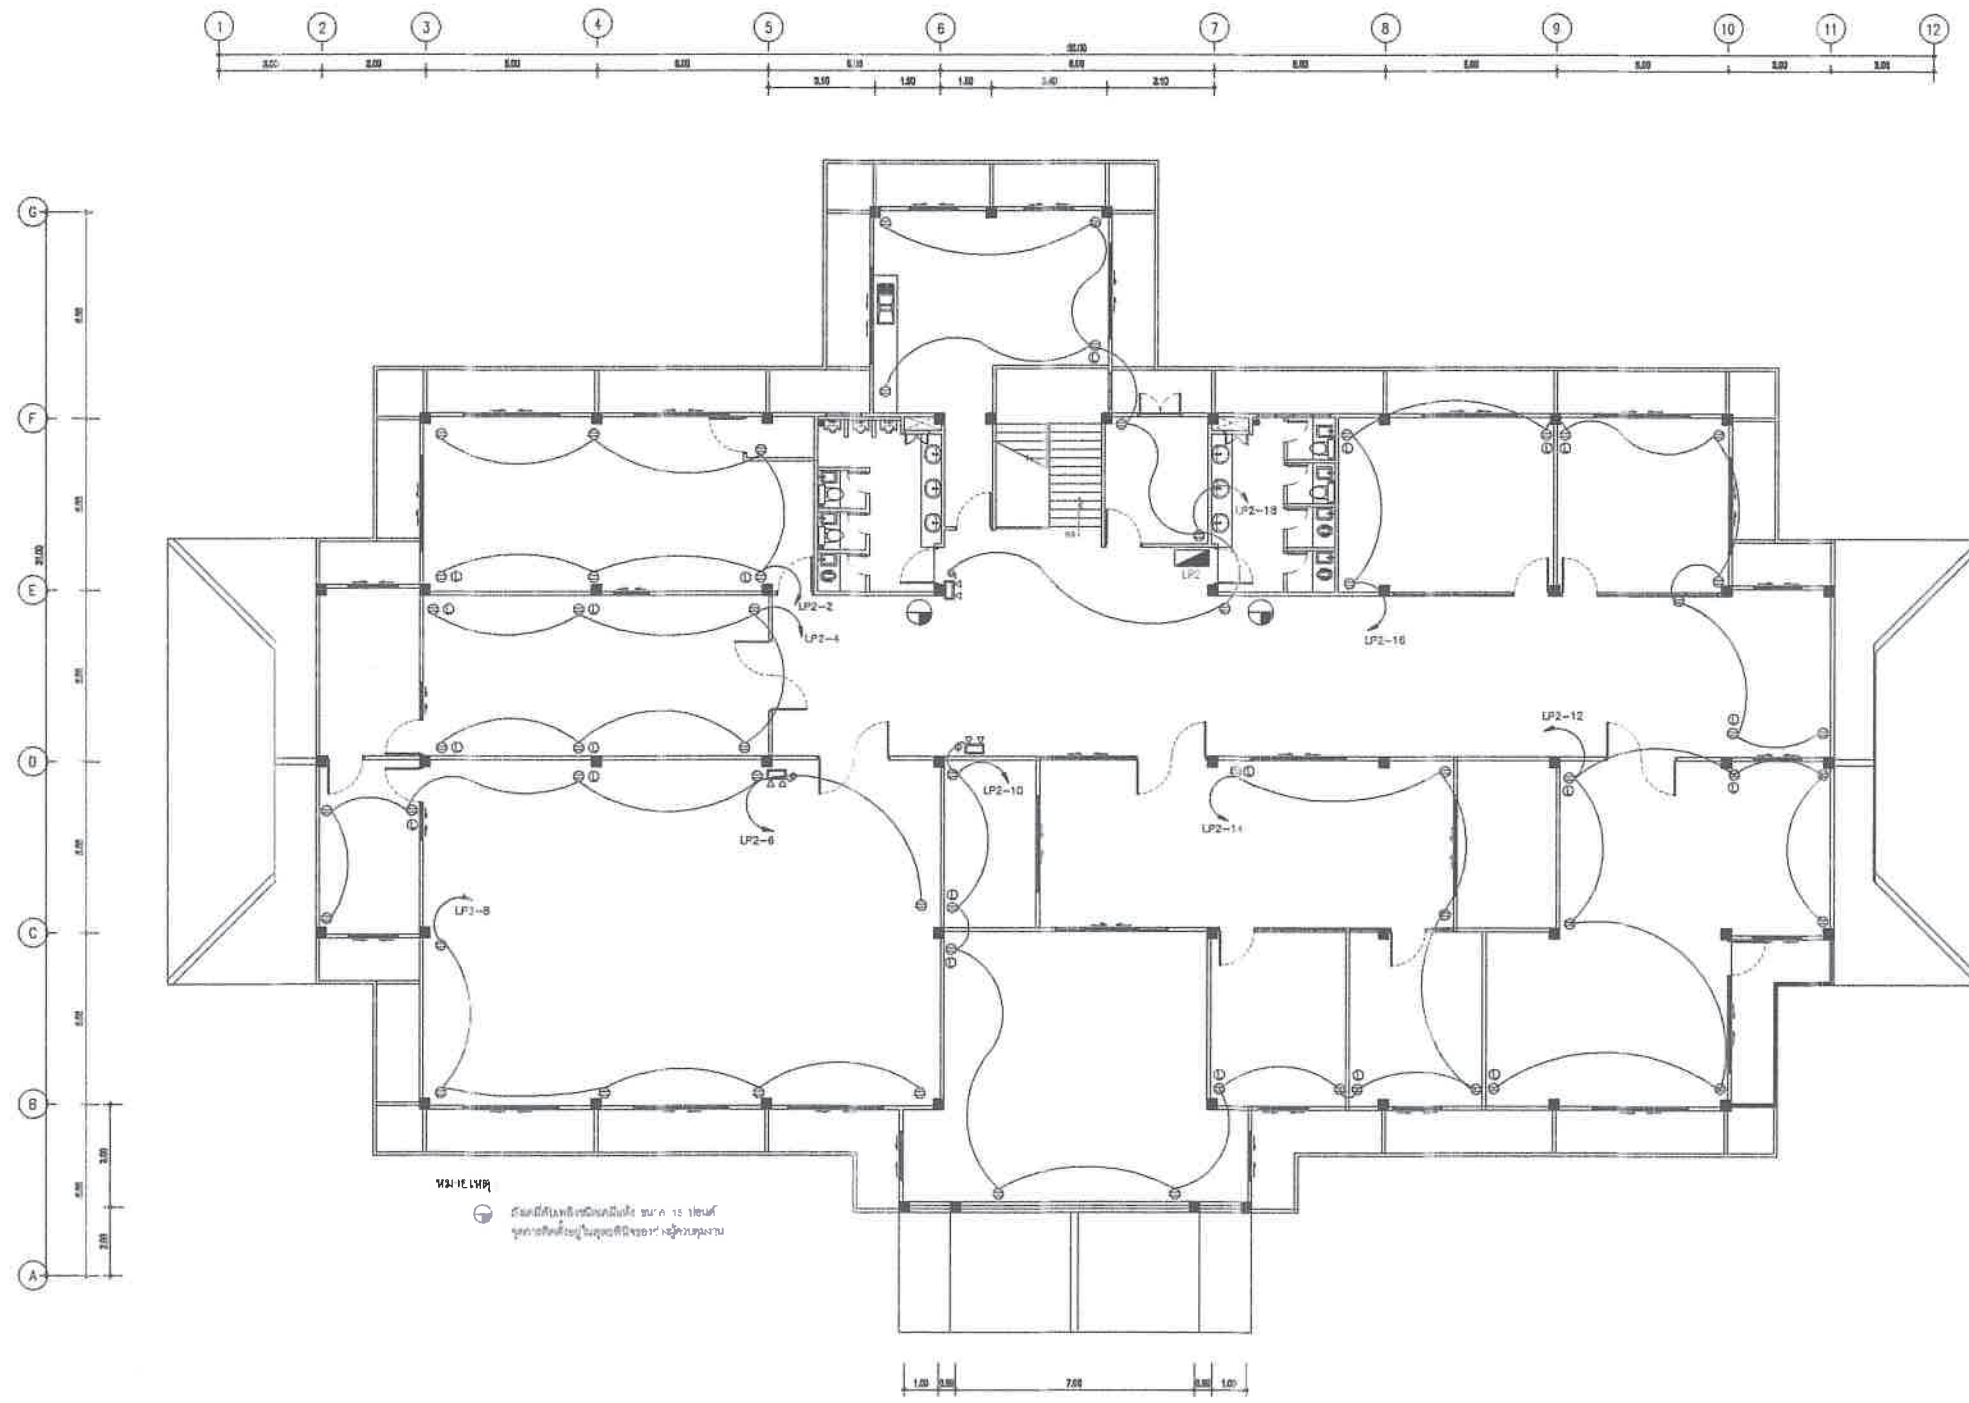

แปลนผังระบบไฟฟ้ากำลัง และสื่อสารชั้นบน
มาตราส่วน 1:125










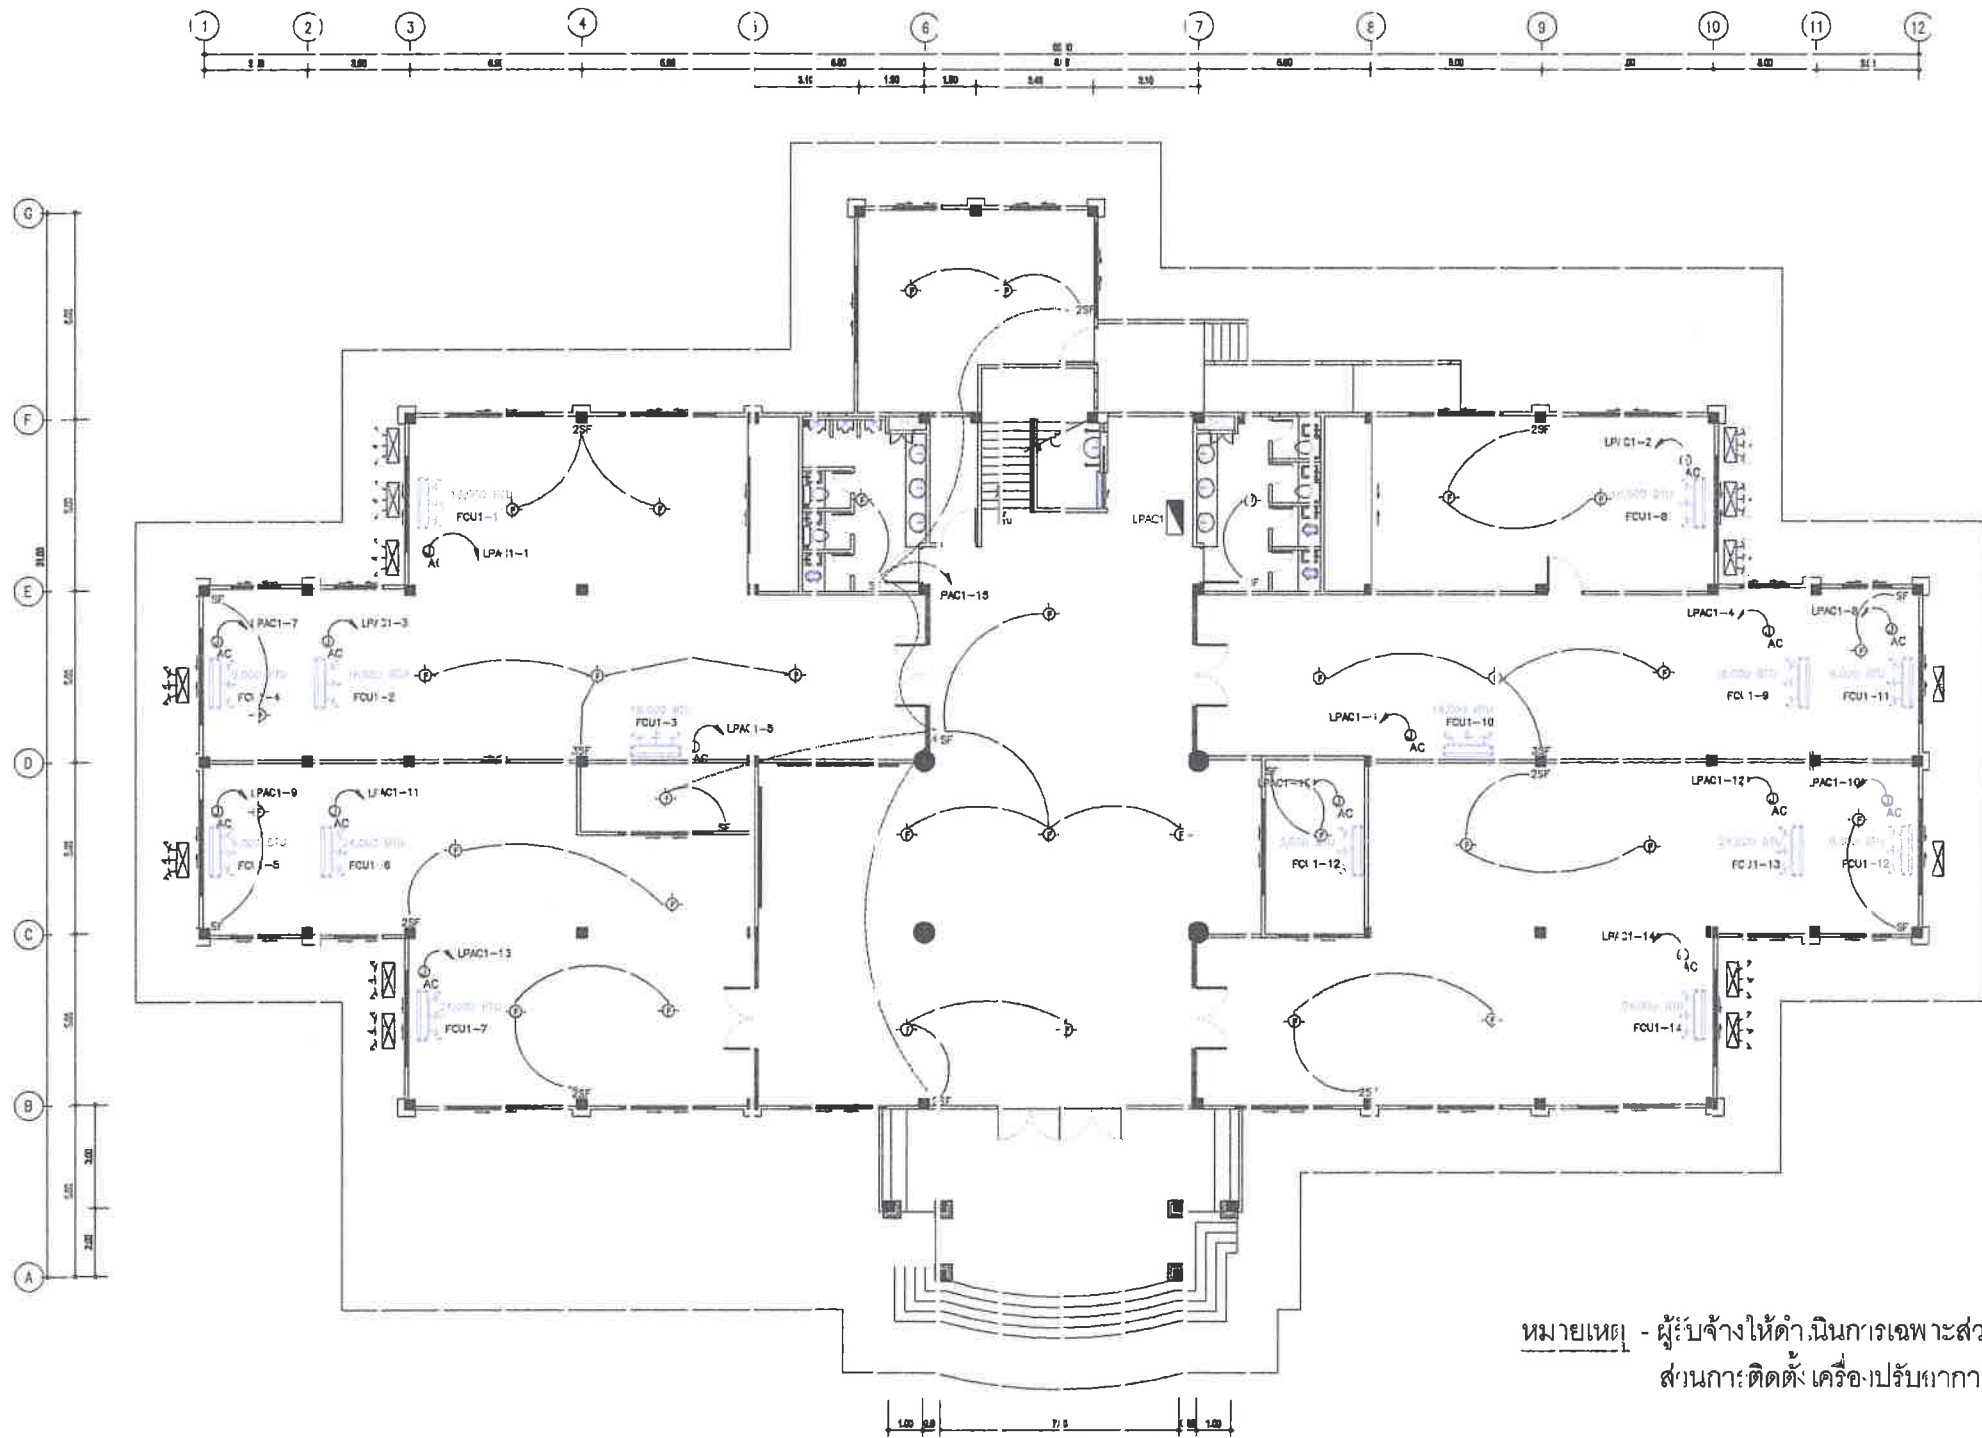

แปลนเครื่องปรับอากาศชั้นล่าง
มาตราส่วน 1:125








หน้า
E-07

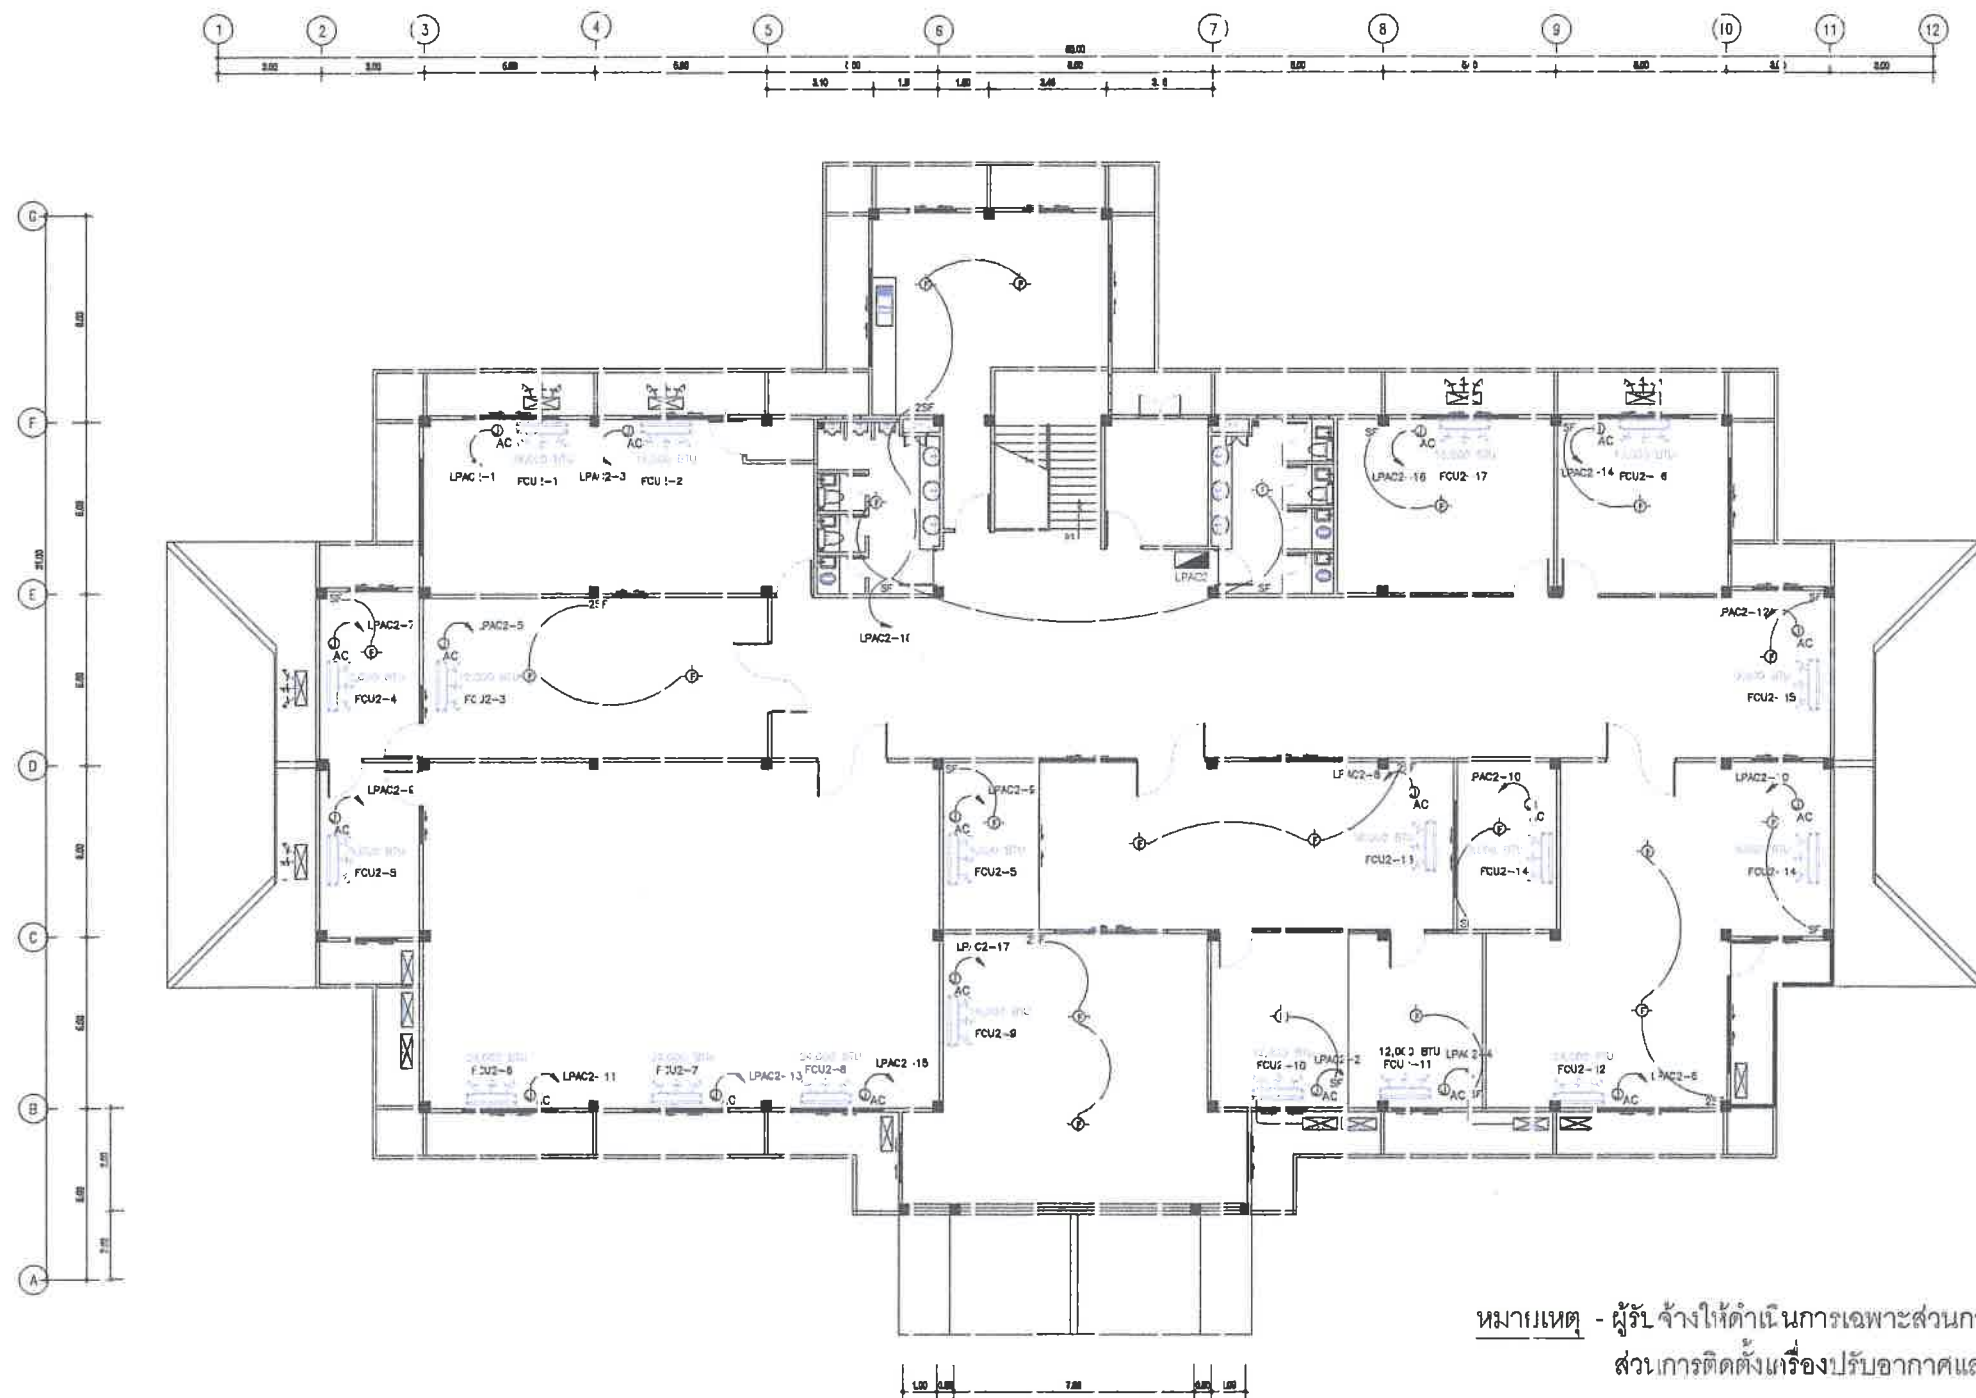

แปลนเครื่องปรับอากาศชั้นบน
มาตราส่วน 1:125


54

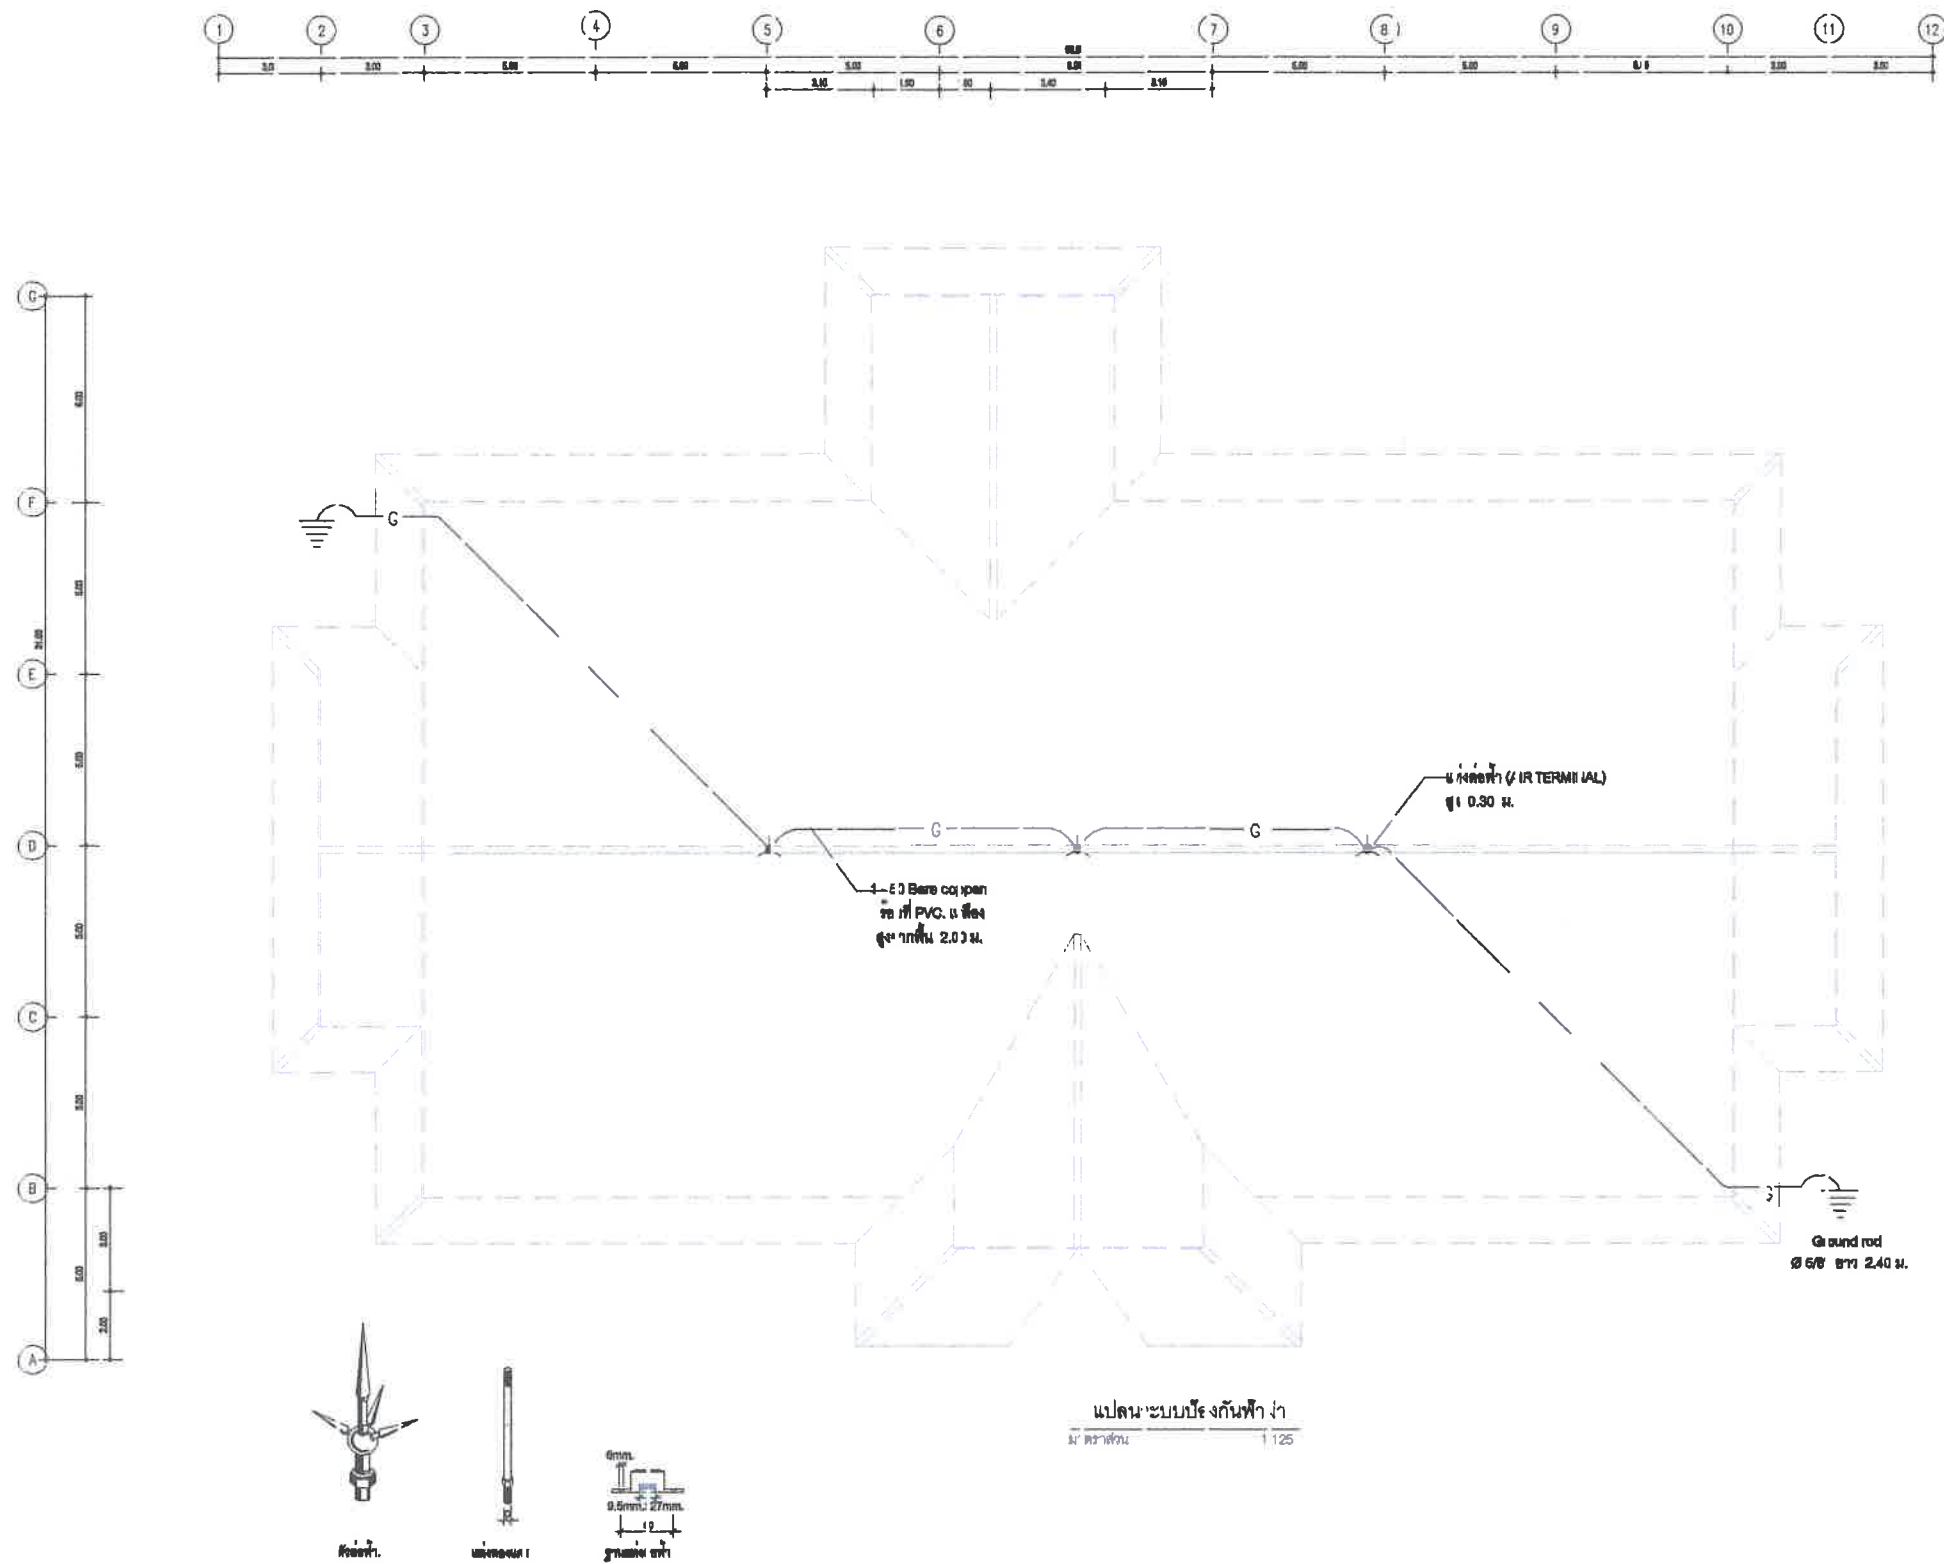

โครงการ
อาคารสำนักงานเทศบาลตำบลเวียงชัย
เทศบาลตำบลเวียงชัย
เทศบาลตำบลเวียงชัย จังหวัดเชียงราย

วันที่
วันที่
แผ่นที่
E-09

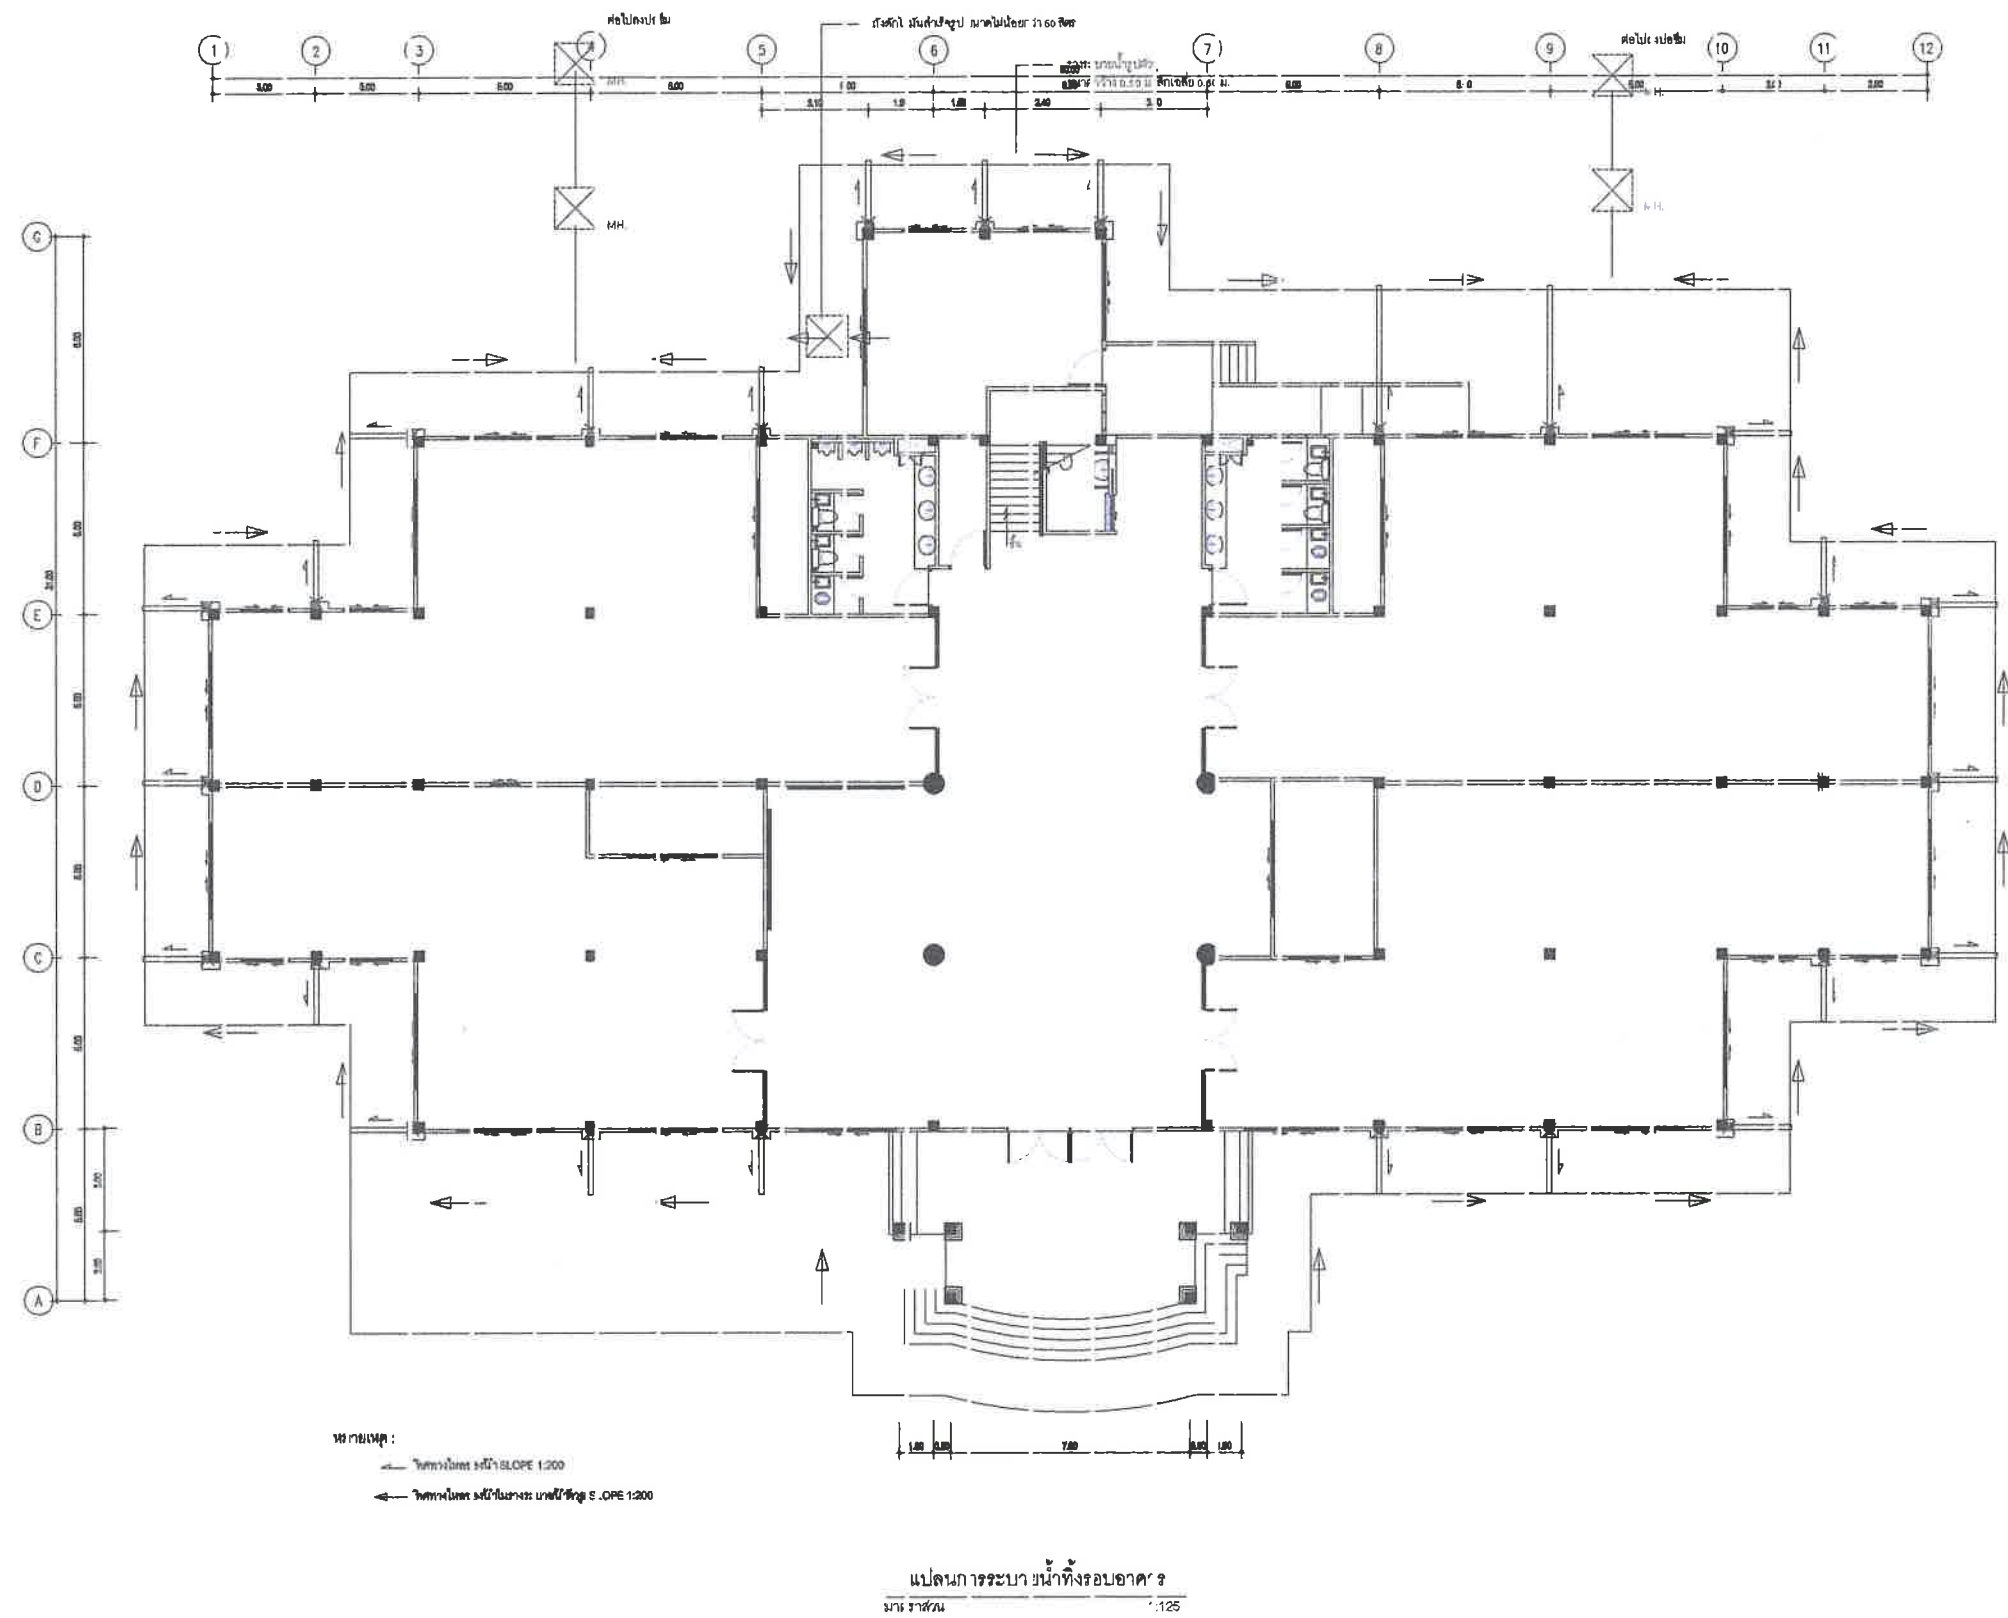





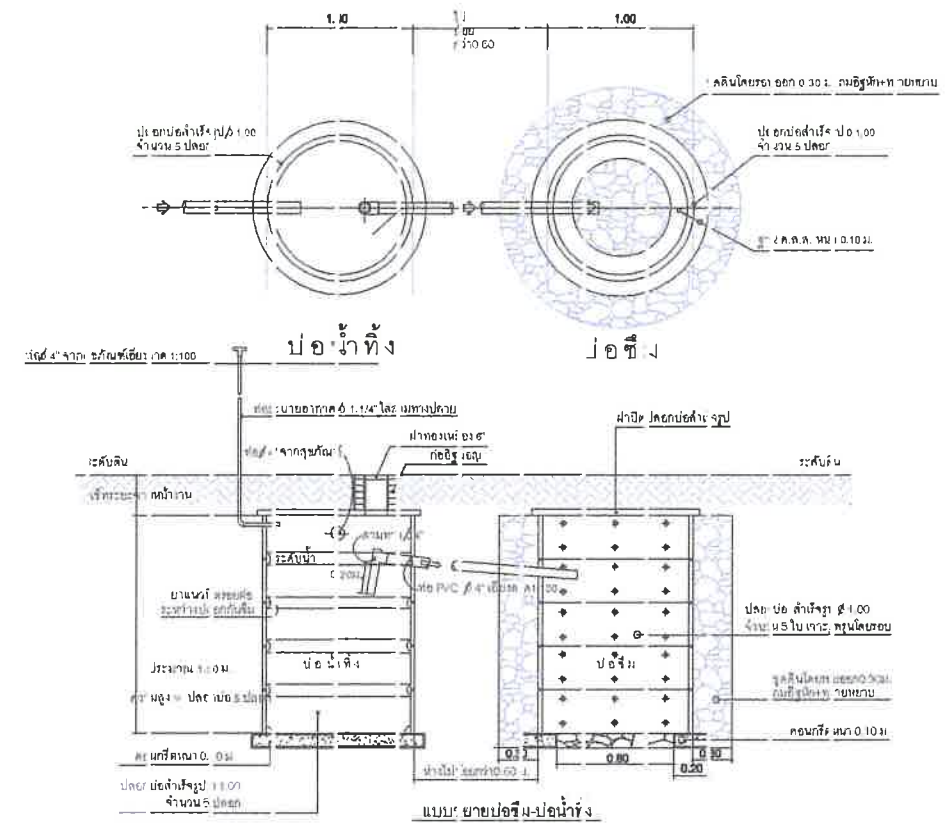




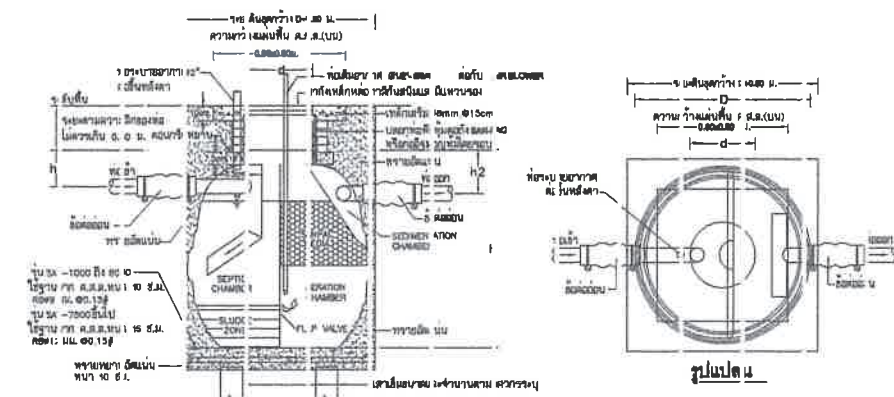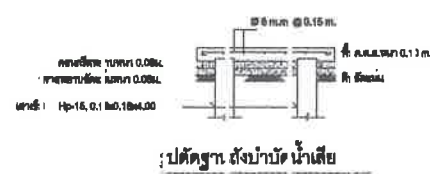[illegible]